

Проект внесения изменений в Генеральный план муниципального образования «Ермолаевское»
Киясовского района Удмуртской Республики
Карта границ муниципального образования «Ермолаевское» с отображением границ Киясовского лесничества
(в соответствии с материалами лесоустройства)

проект.

сущ.

Условные обозначения

—

—

—

граница субъекта Российской Федерации

граница сельского поселения

граница населенного пункта

проект.

сущ.

Земли по категориям

■

■

■

■

■

■

■

земли населенных пунктов

земли сельскохозяйственного назначения

земли промышленности, энергетики, транспорта, связи, радиовещания, телевидения, информатики, земли для обеспечения космической деятельности, земли обороны, безопасности и земли иного специального назначения

земли лесного фонда

земли водного фонда

А-Б

Б-В

В-Г

Г-Д

Д-А

Описание смежеств


МО «Мушатовское»

Республики Татарстан

МО «Мушатовское»

МО «Ильдибаевское»

Республики Татарстан

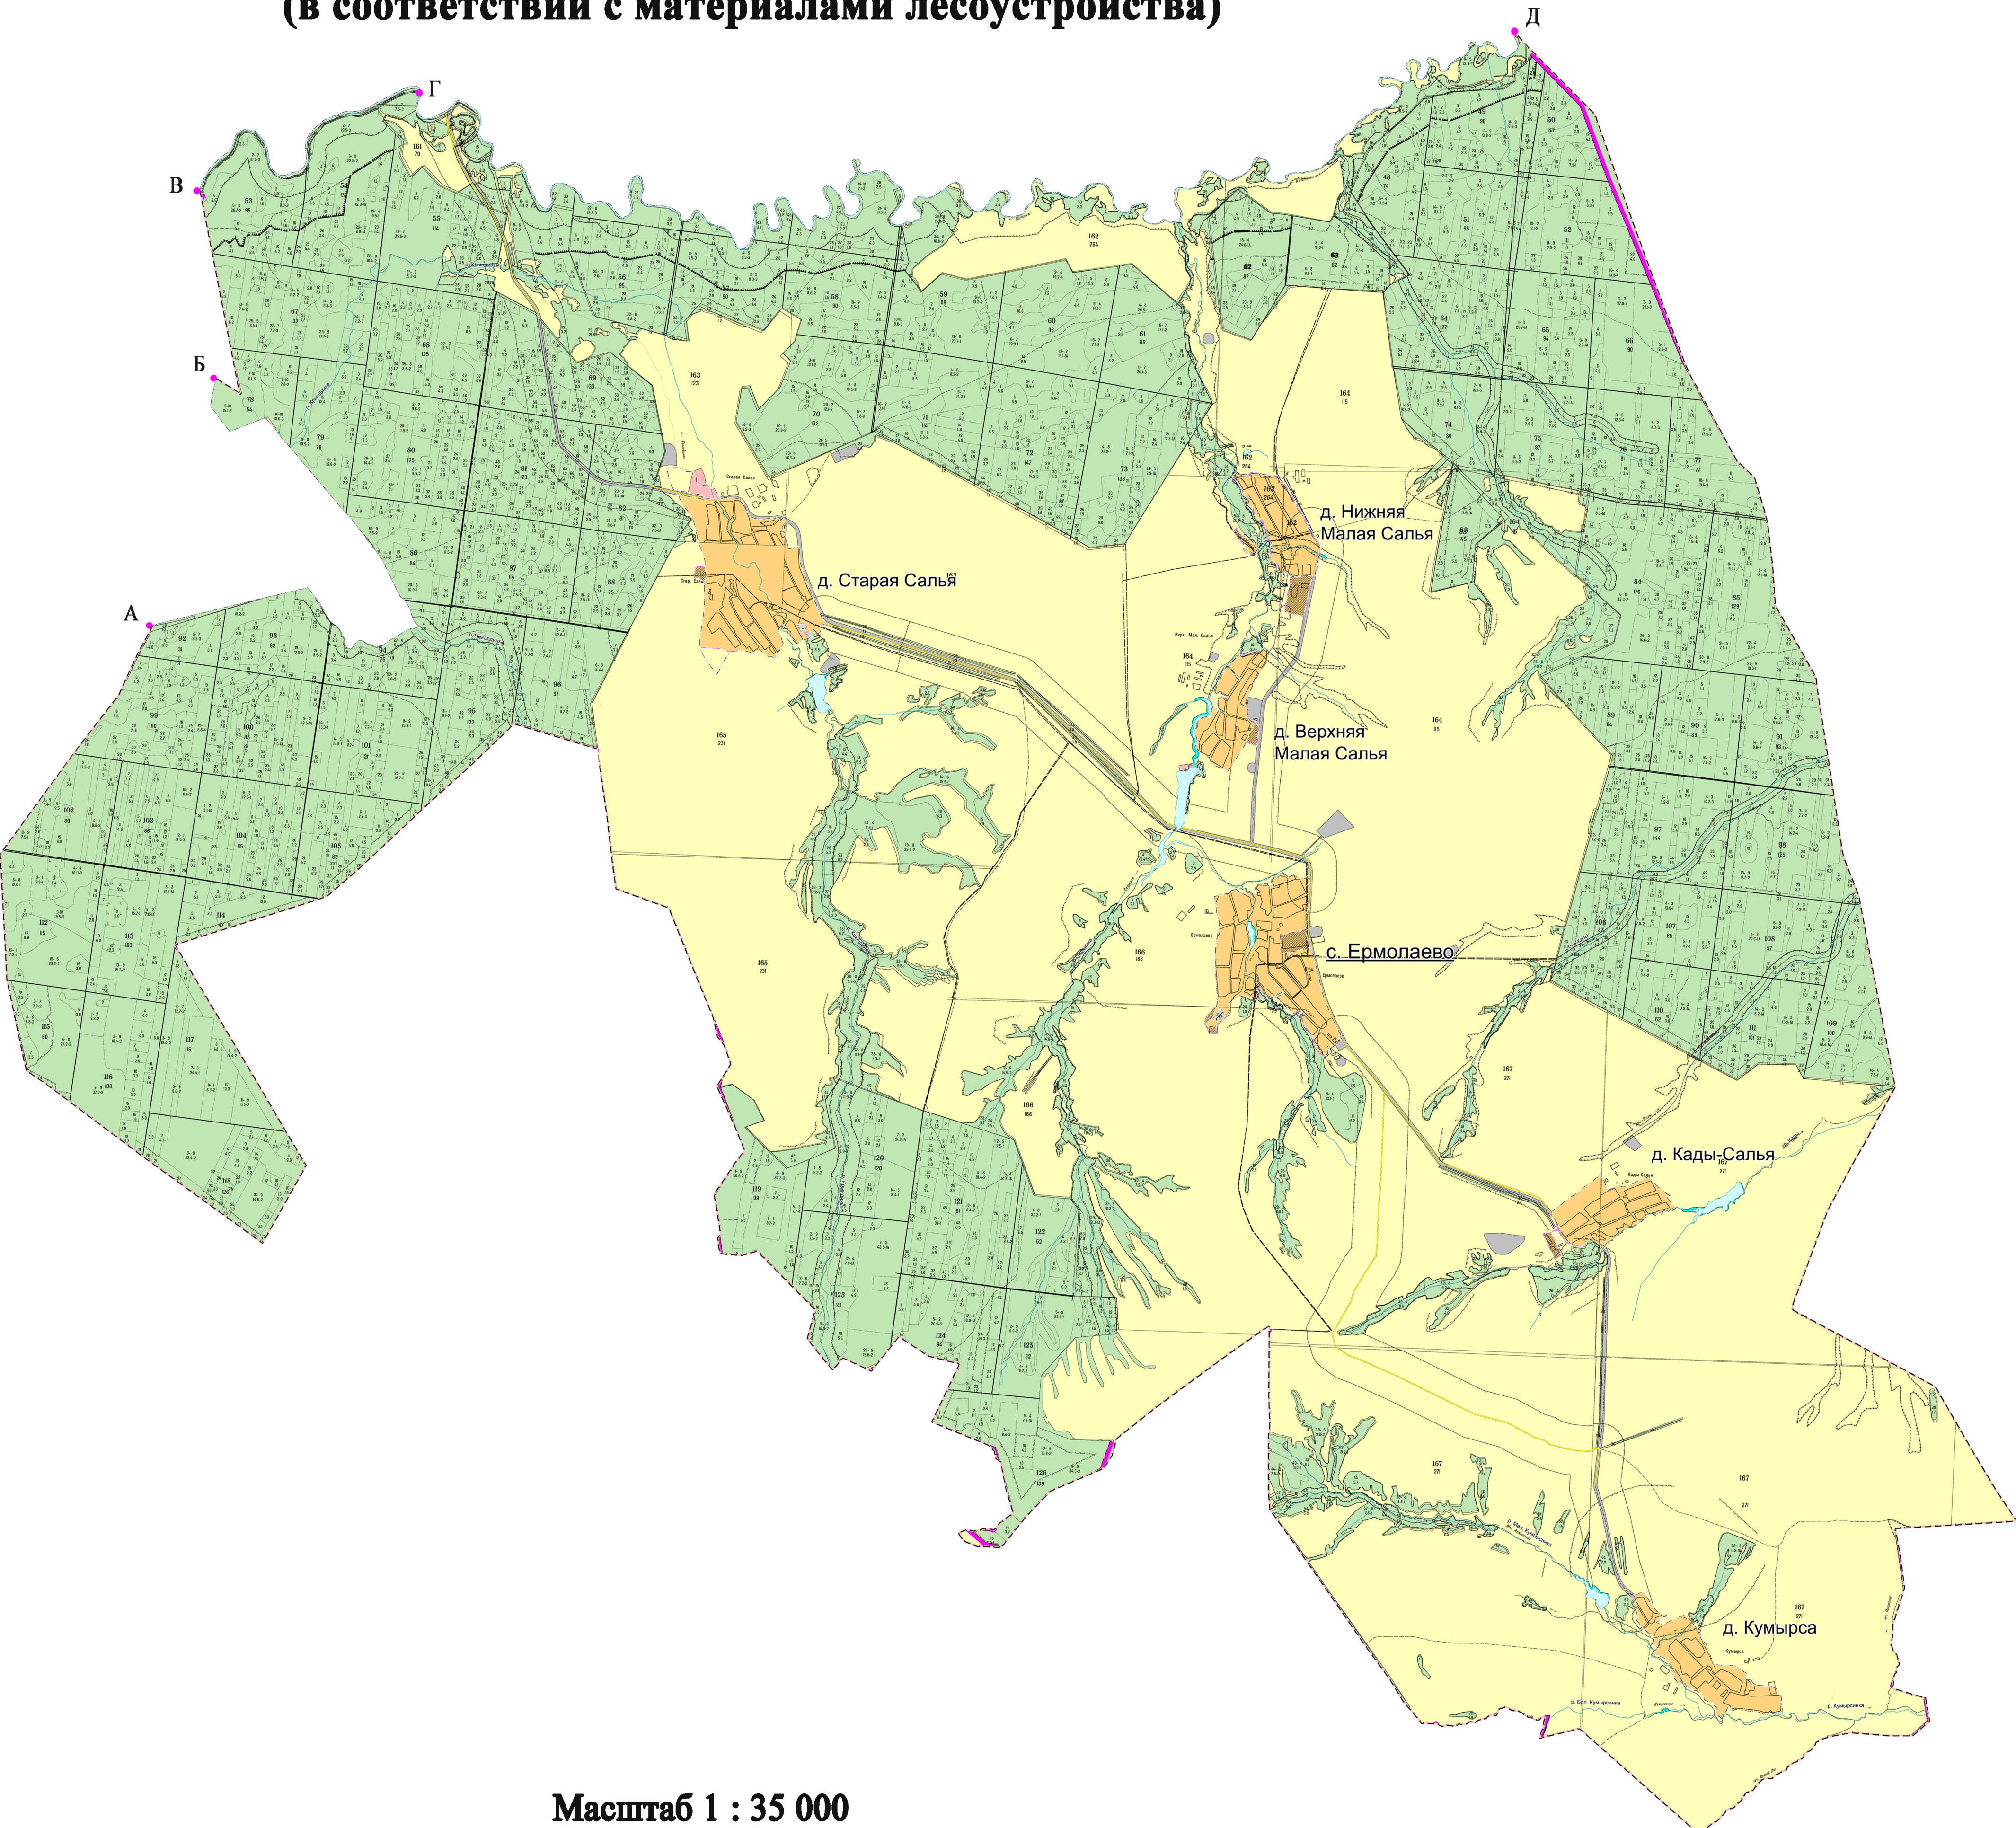

Масштаб 1 : 35 000