


Проект внесения изменений в Генеральный план муниципального образования «Ермолаевское»  
Княсовского района Удмуртской Республики  
Карта зон с особыми условиями использования территории и особо охраняемых  
природных территорий федерального, регионального и местного значения

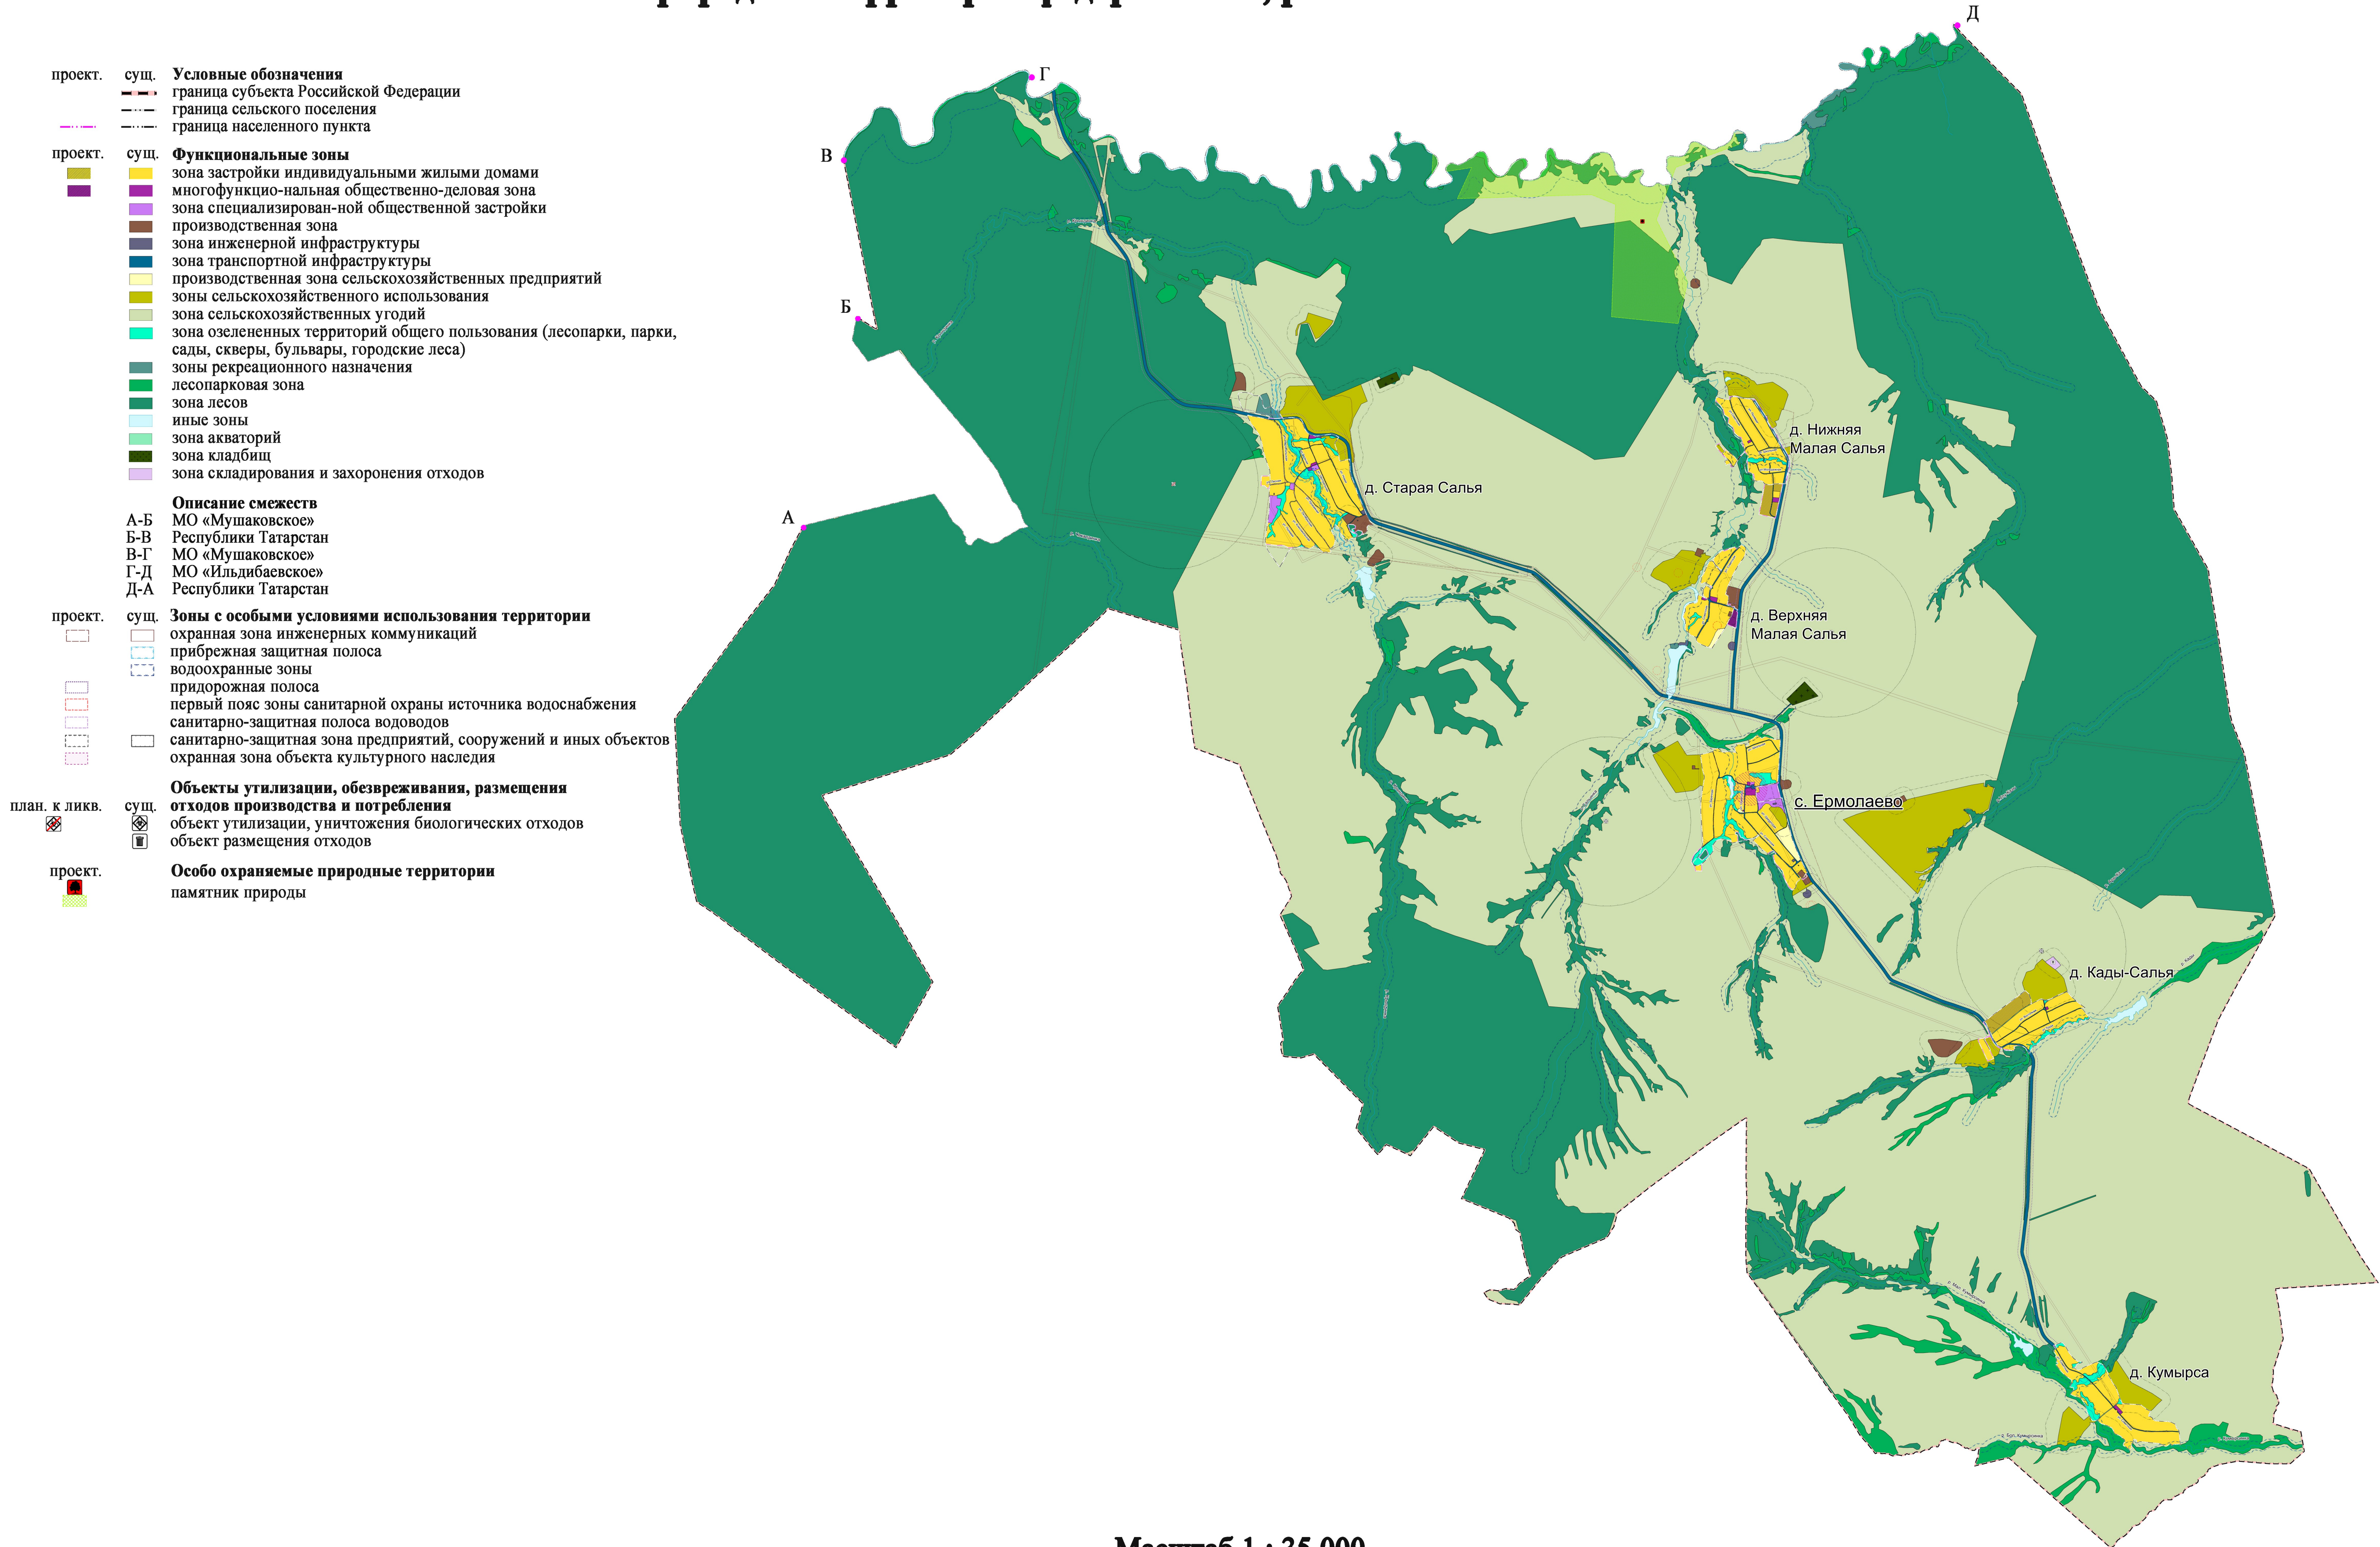

Масштаб 1 : 35 000