


Проект внесения изменений в Генеральный план муниципального образования «Киясовское» Киясовского района
Удмуртской республики

Карта планируемого размещения объектов местного значения поселения и территорий объектов культурного наследия

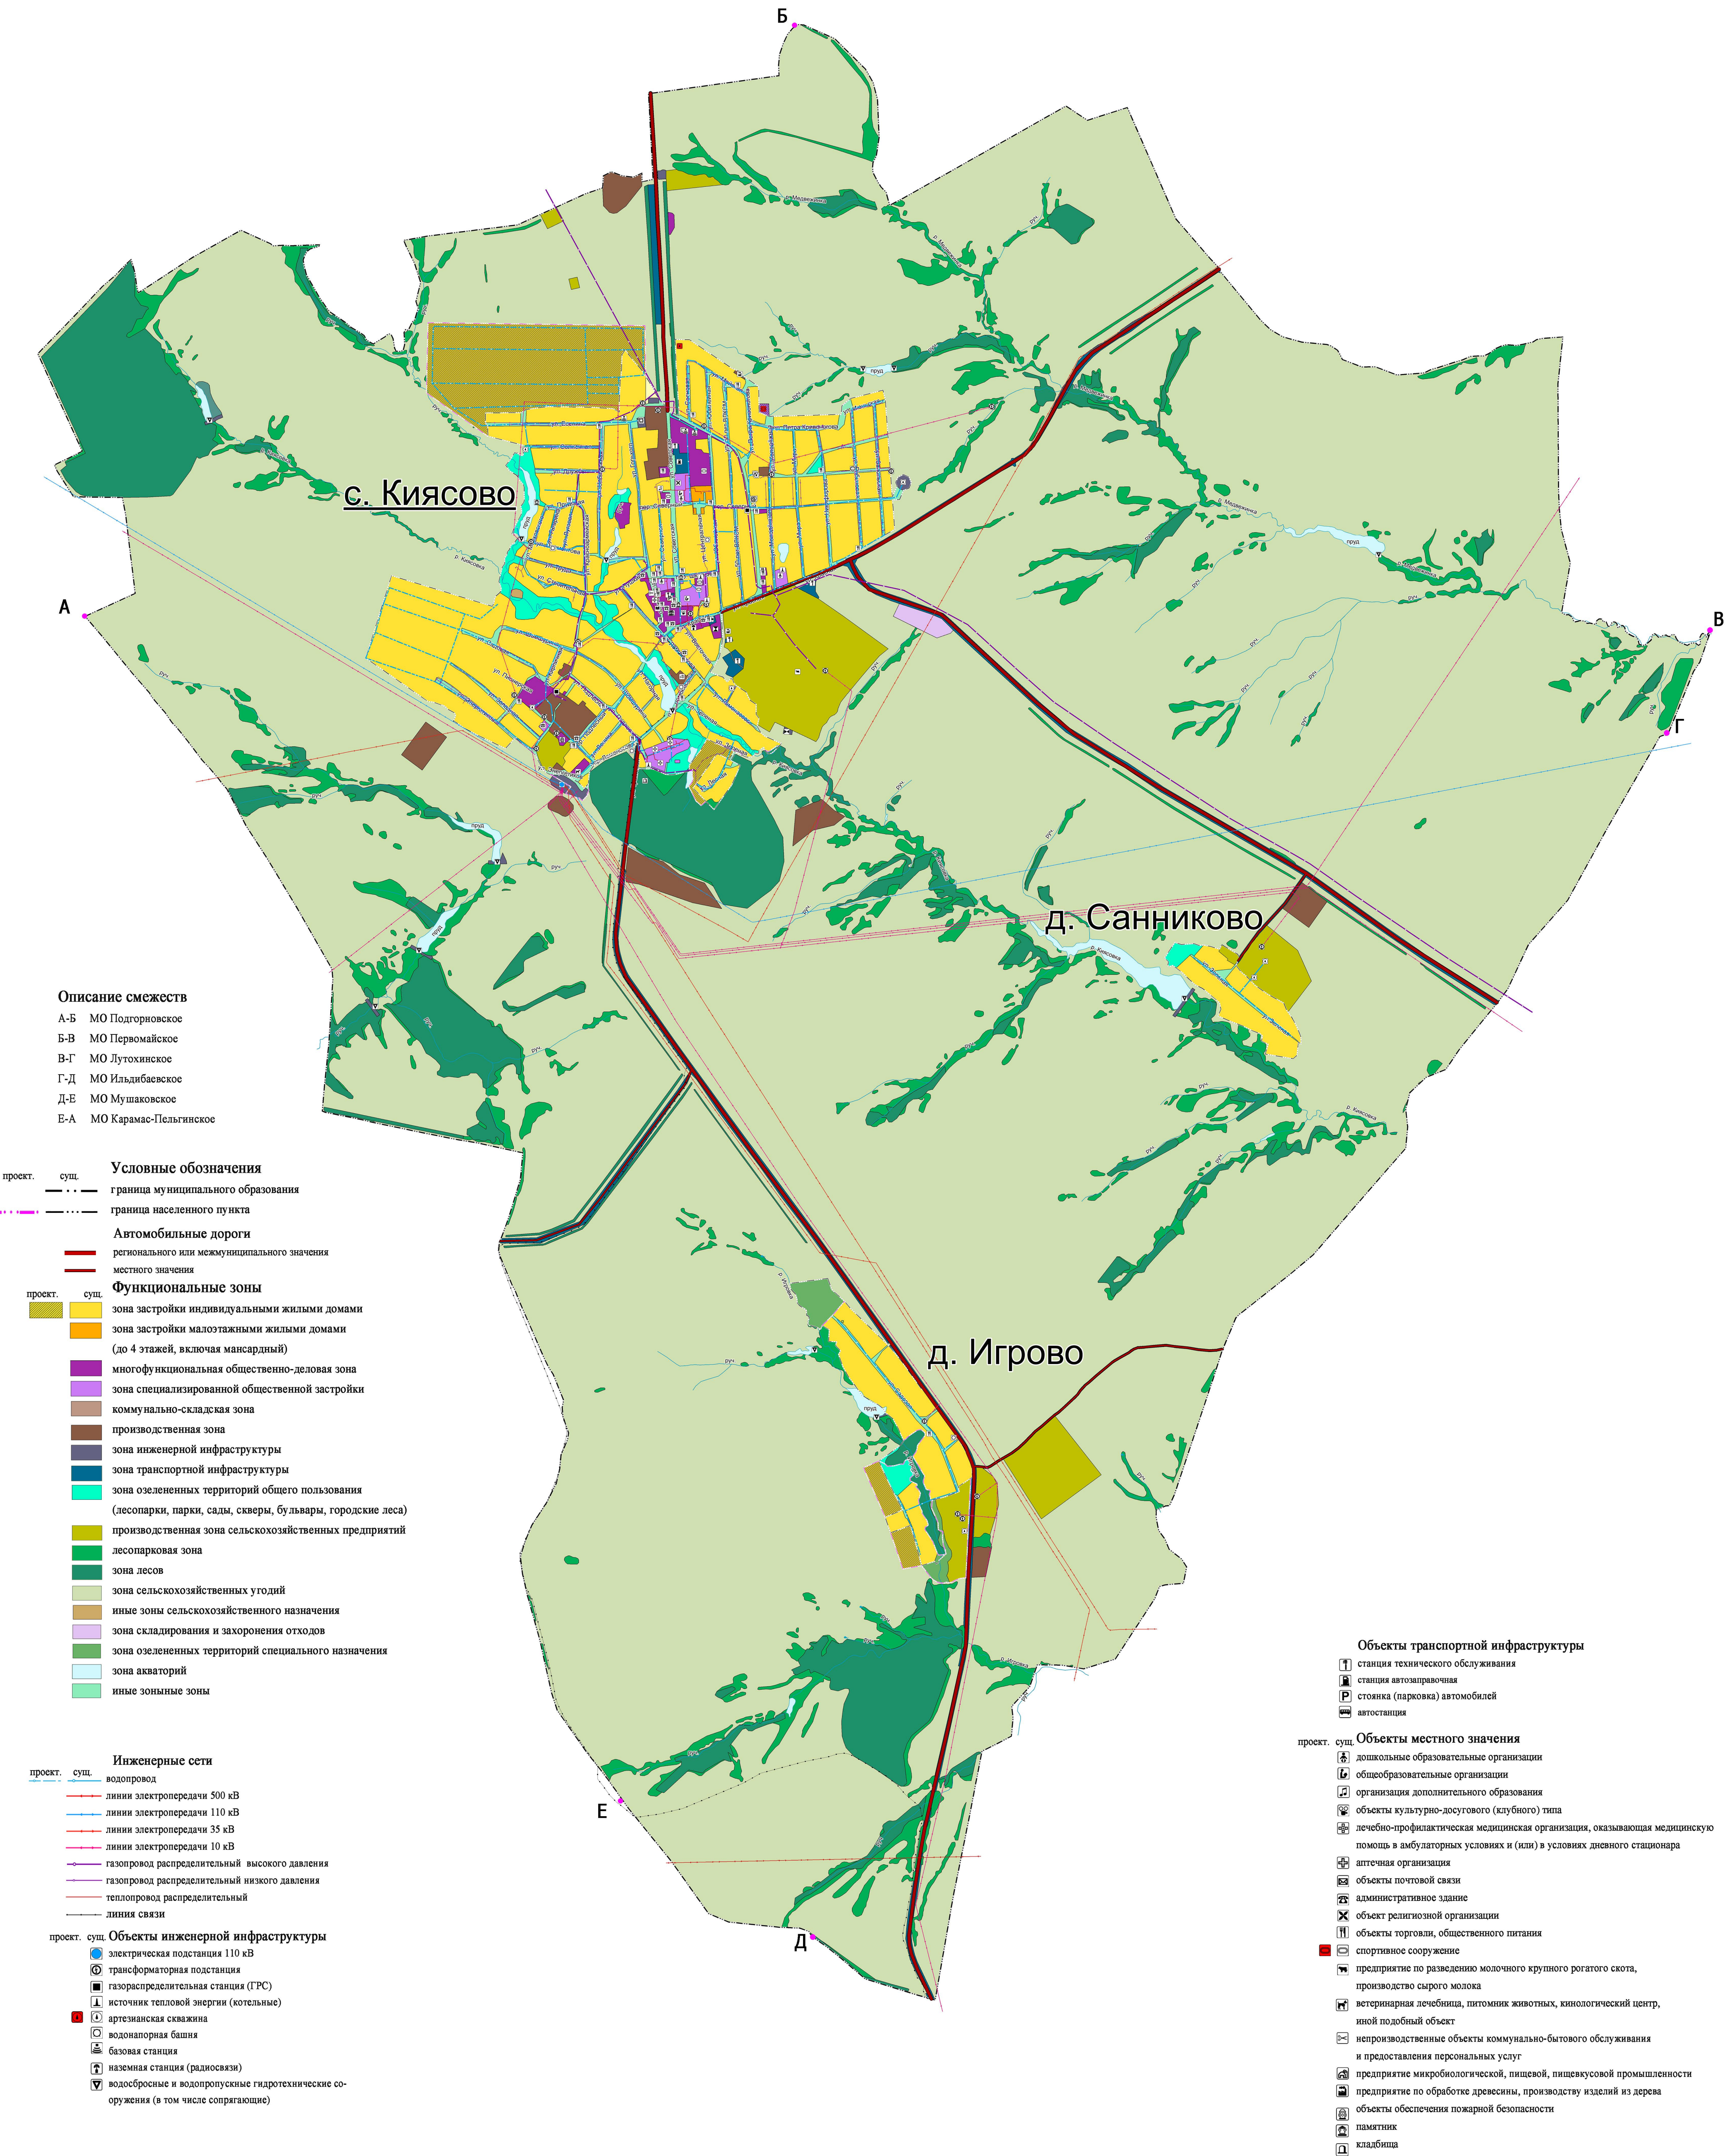

Масштаб 1:19 000