


**Проект внесения изменений в Генеральный план муниципального образования «Мушаковское»
Киясовского района Удмуртской Республики
Карта территорий, подверженных риску возникновения чрезвычайных ситуаций природного
и техногенного характера**

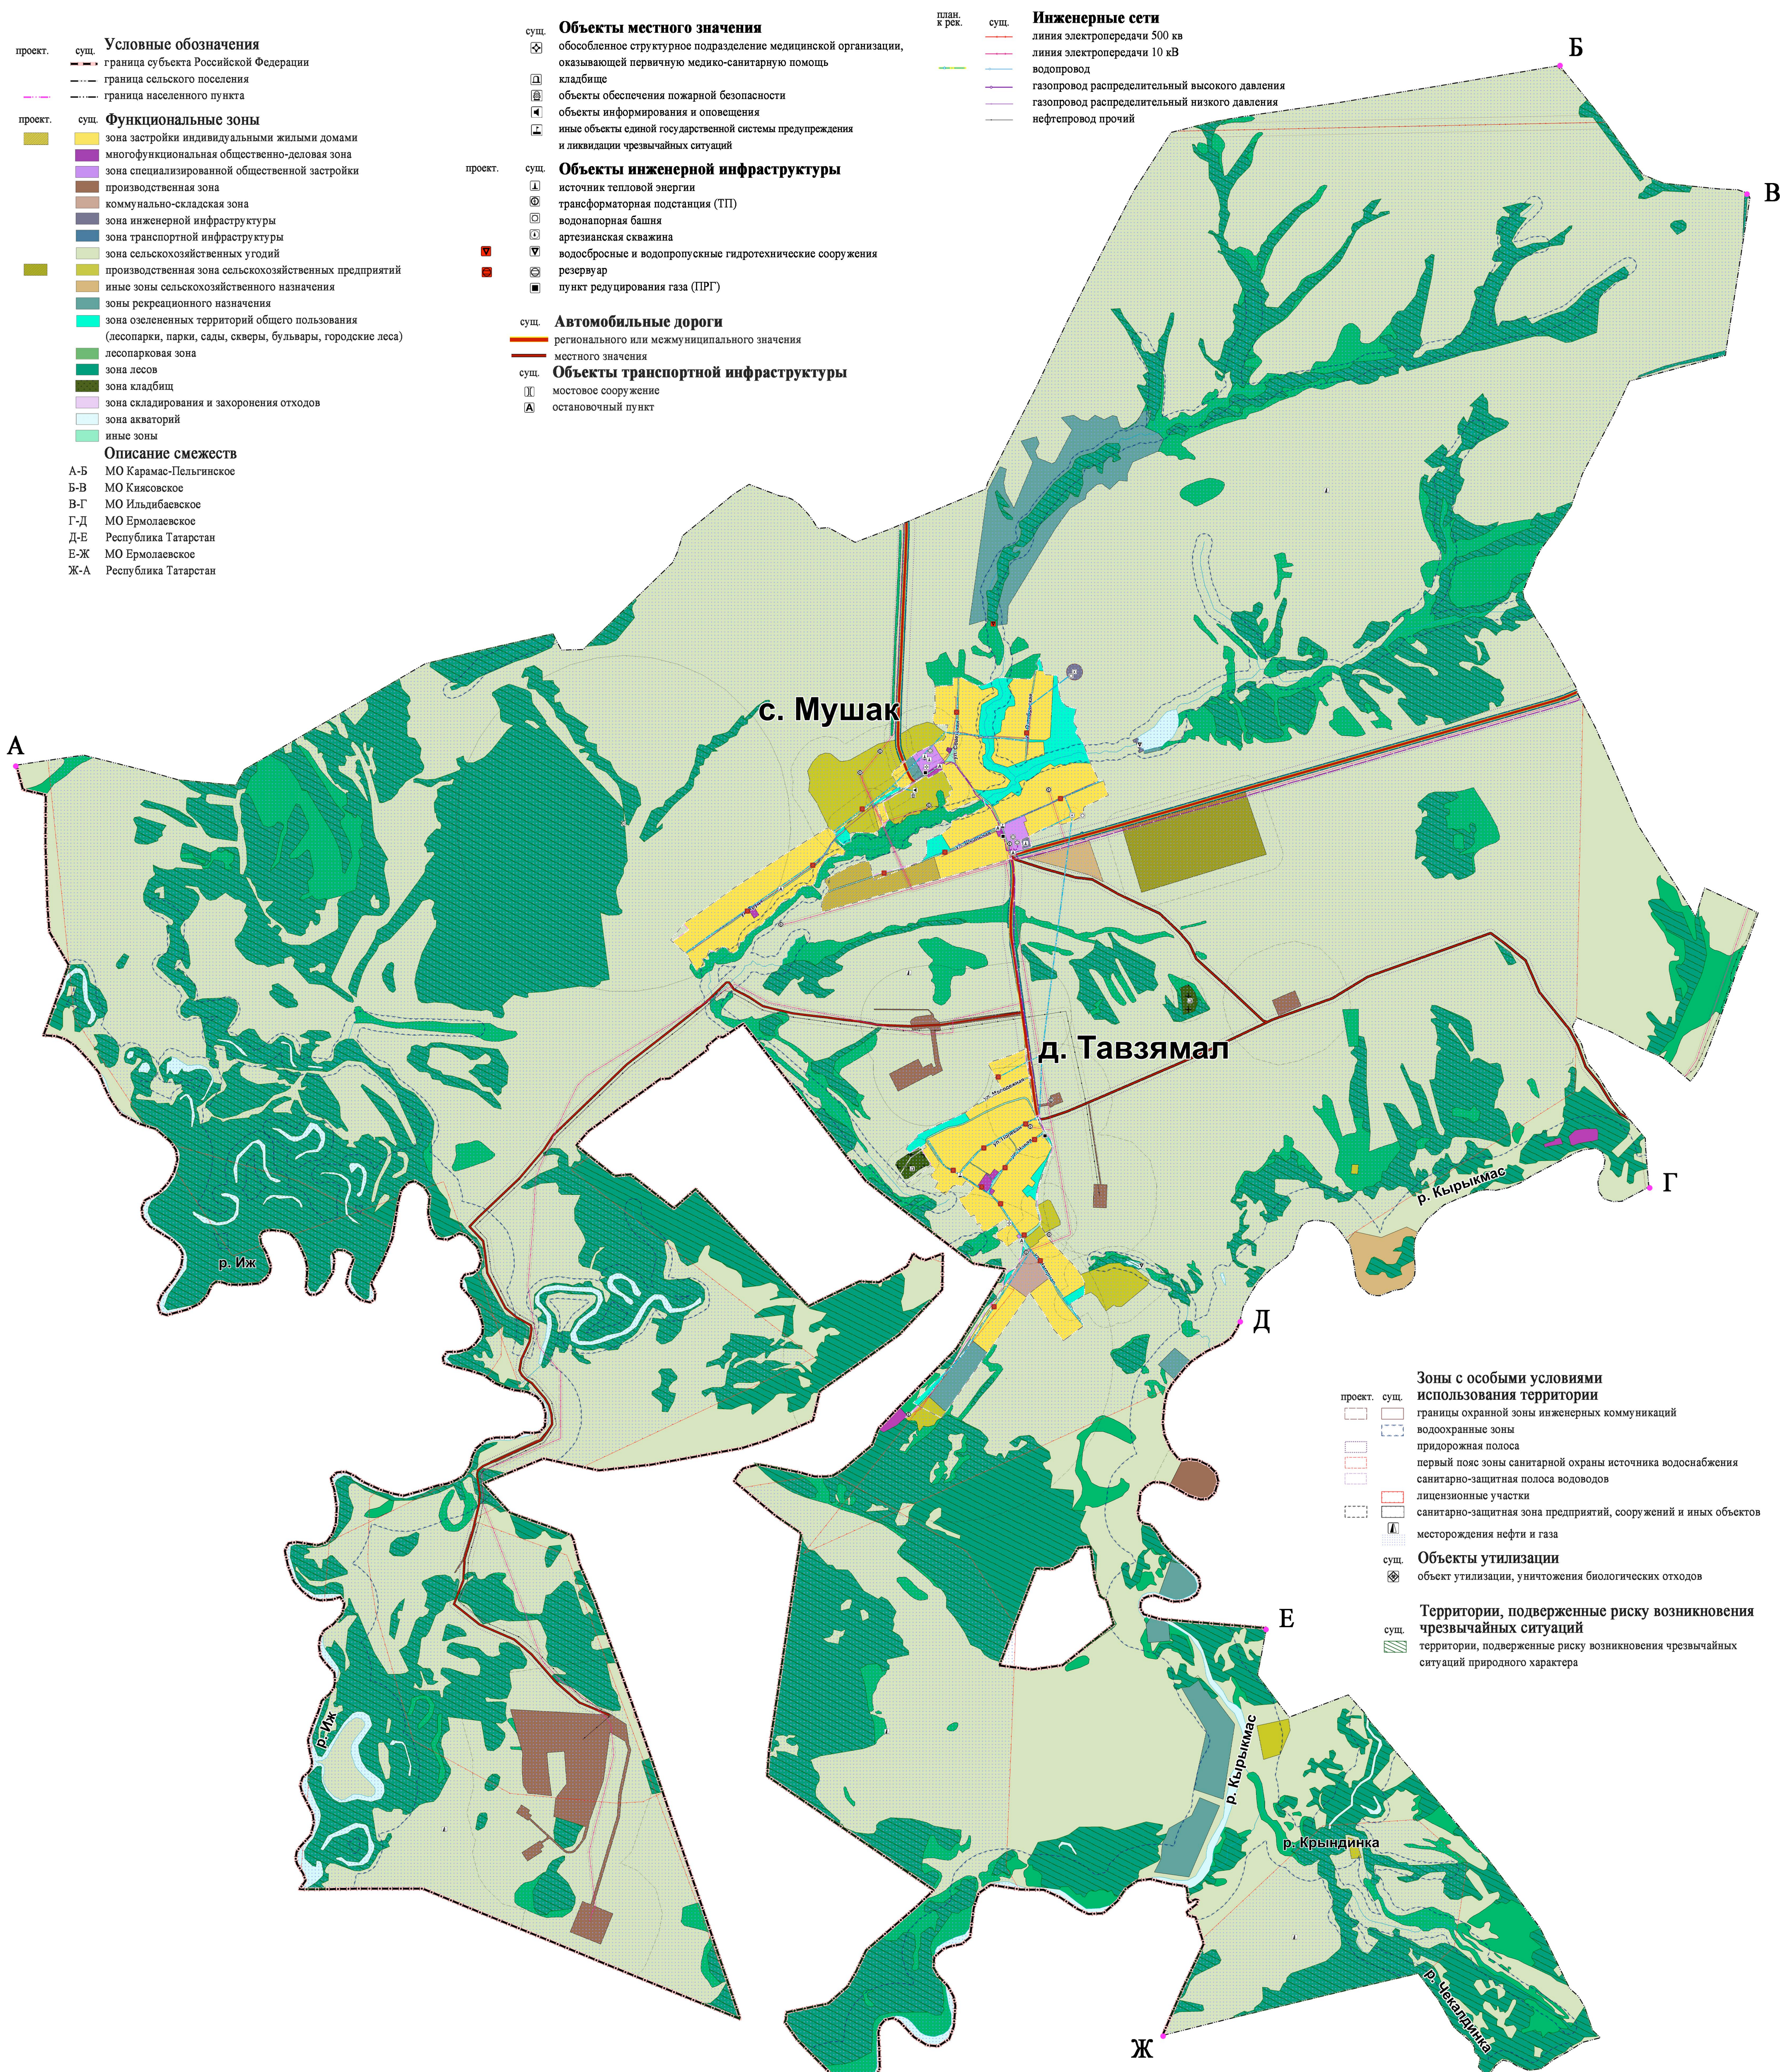

Масштаб 1:17000