


Проект внесения изменений в Генеральный план муниципального образования «Мушаковское»  
Киясовского района Удмуртской Республики  
Карта функциональных зон поселения

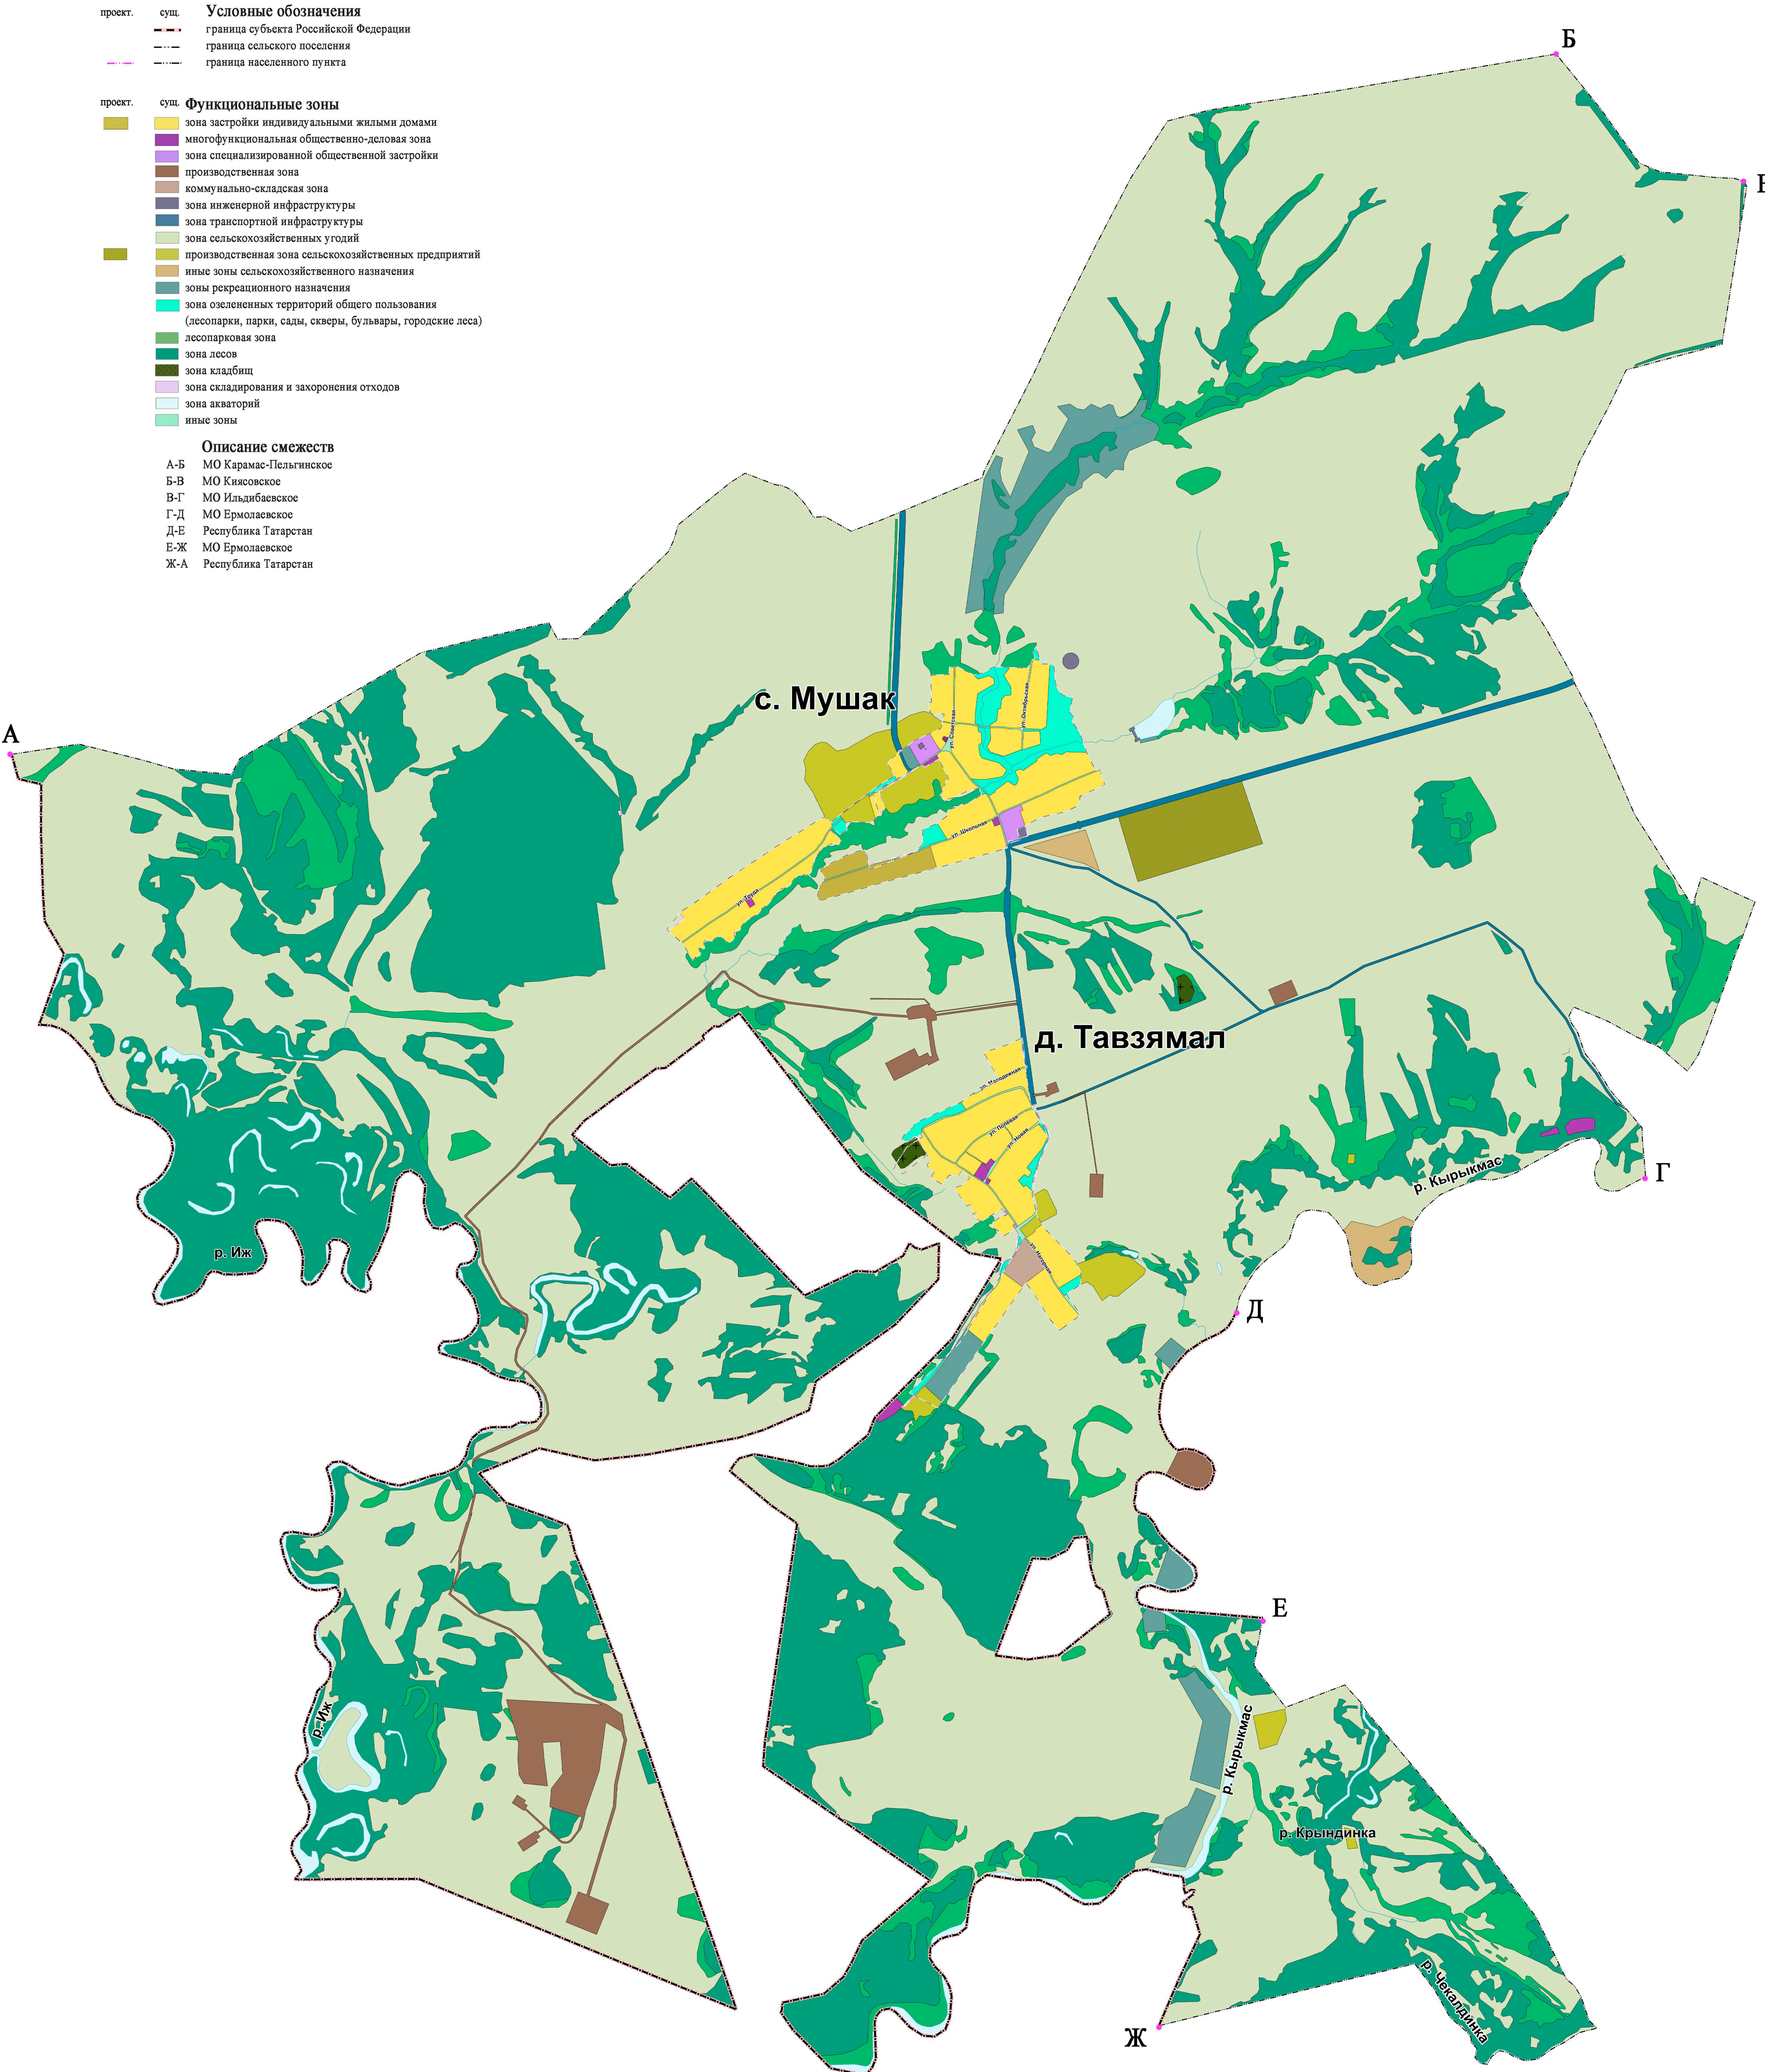

Масштаб 1:17000