


Проект внесения изменений в Генеральный план муниципального образования «Мушаковское»
Киясовского района Удмуртской Республики

Карта границ МО «Мушаковское» с отображением границ Киясовского лесничества (в соответствии с материалами лесоустройства)

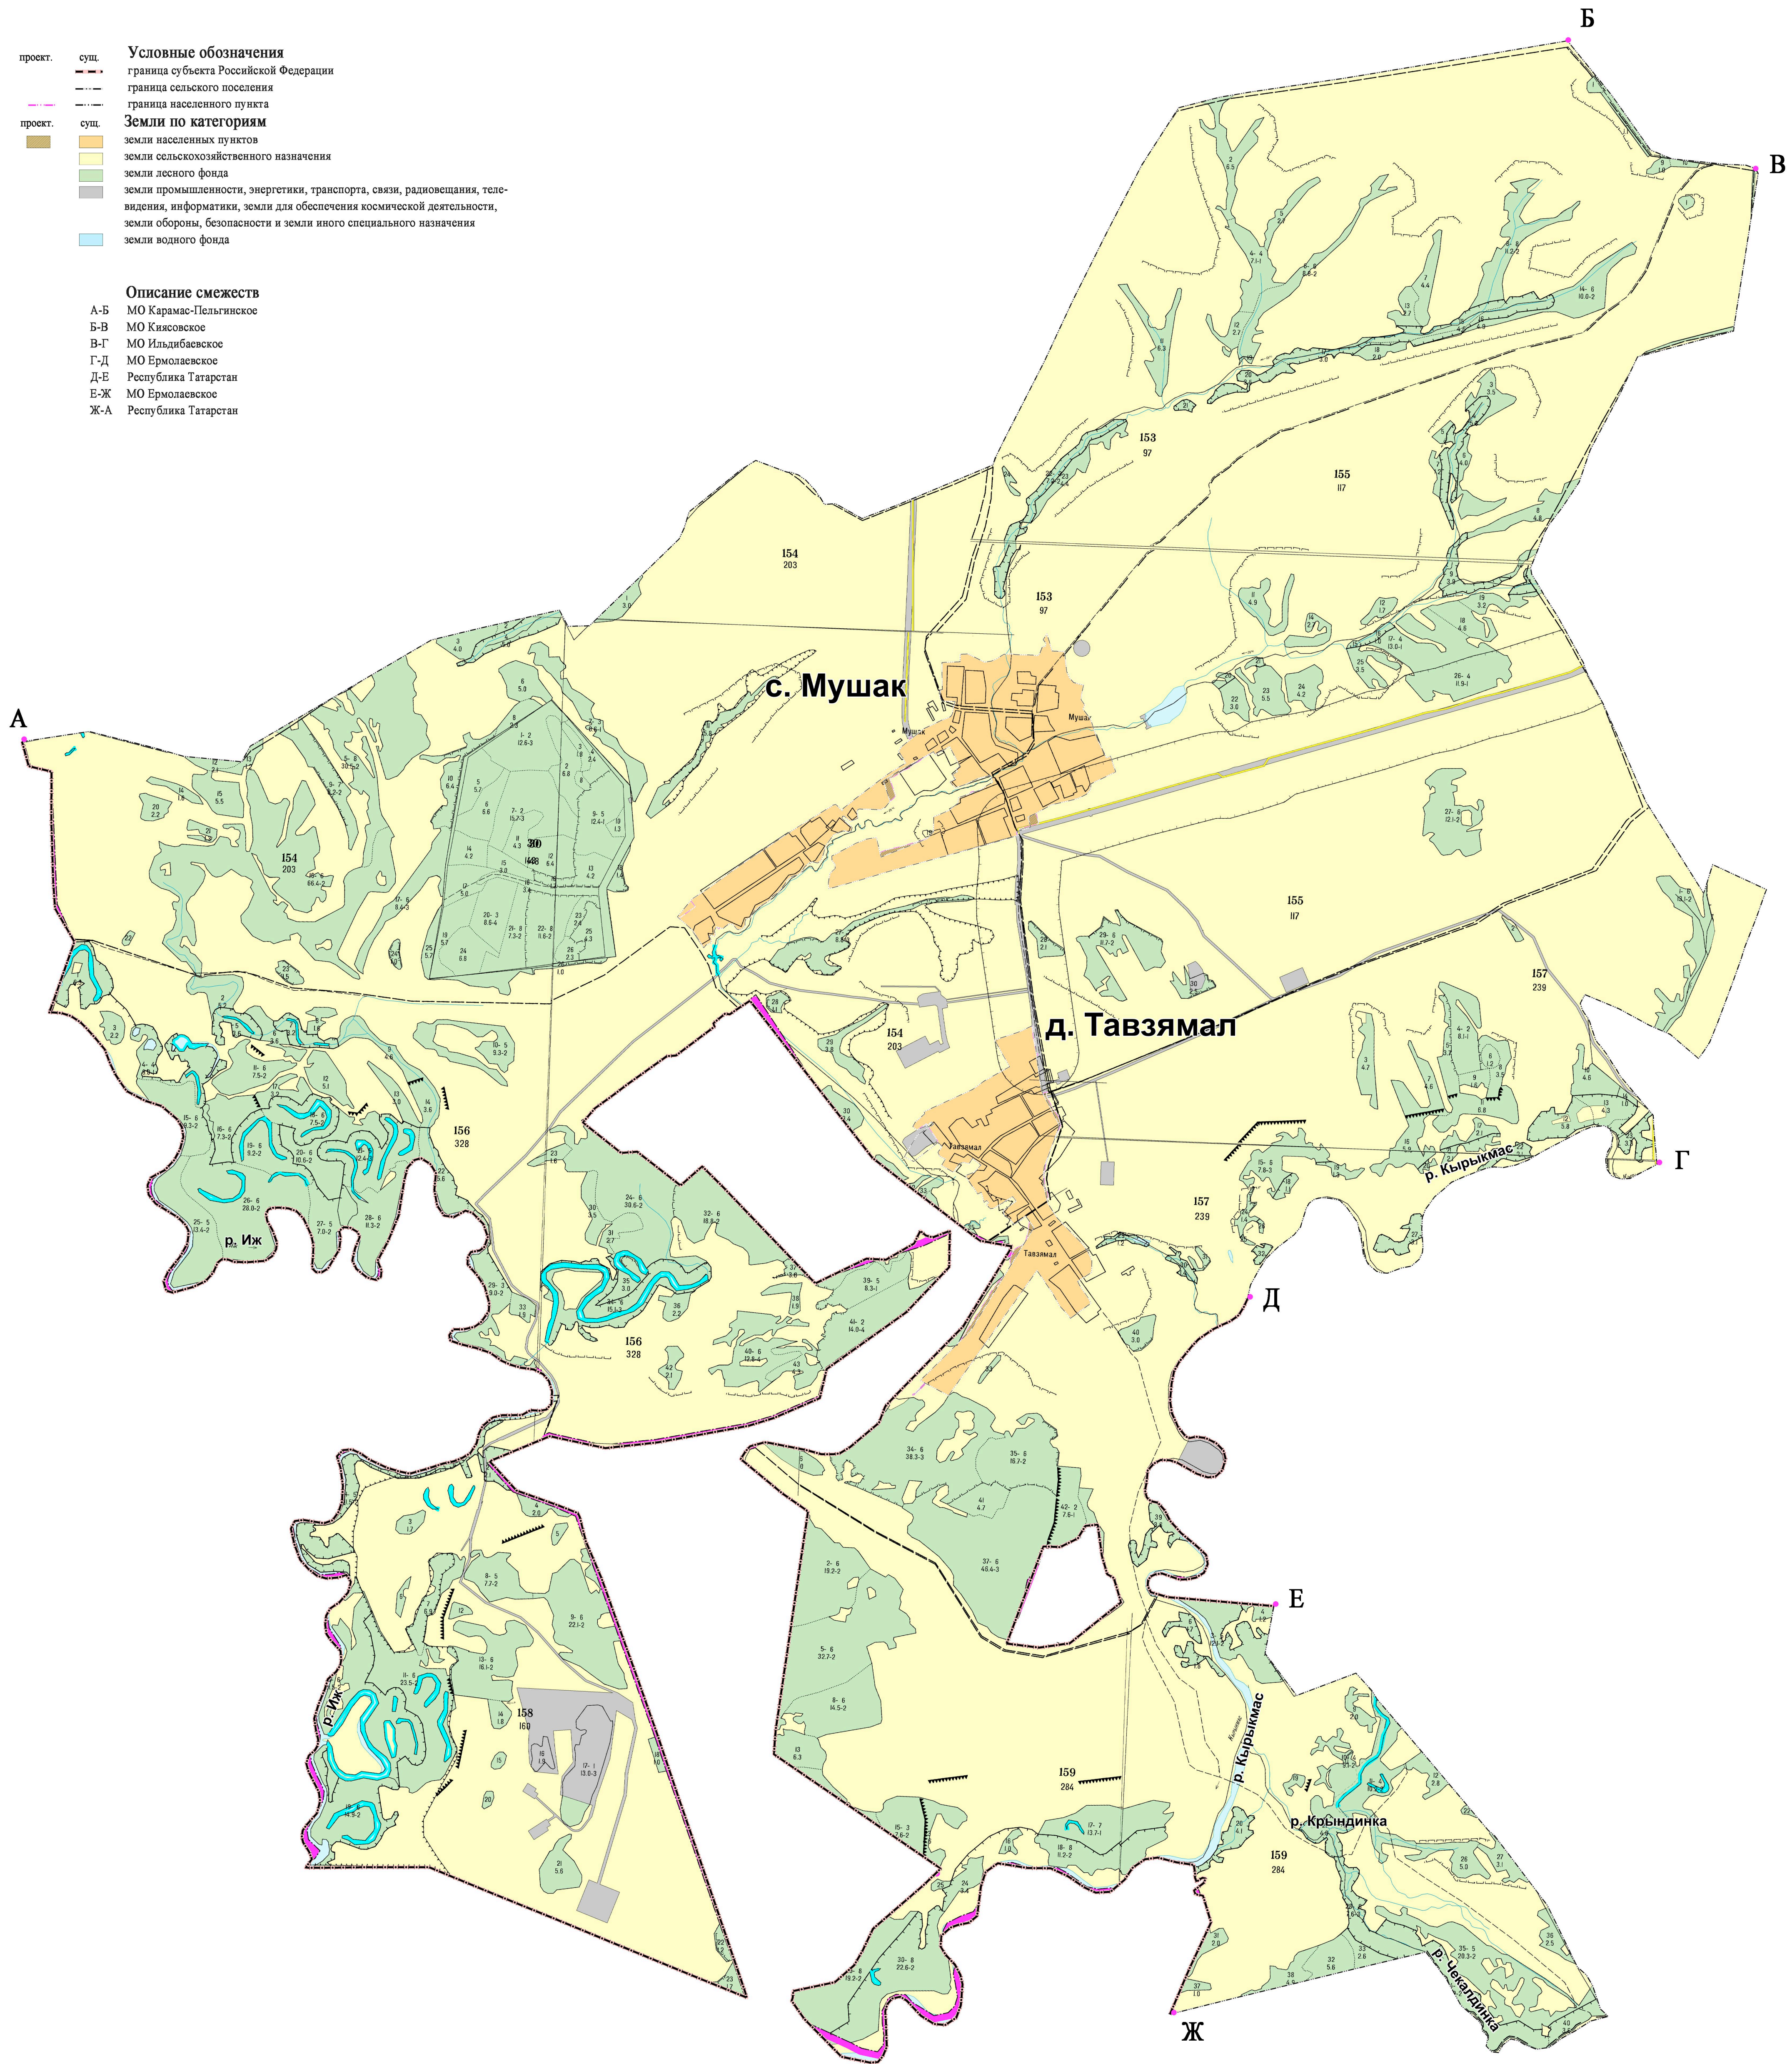

Масштаб 1:17 000