


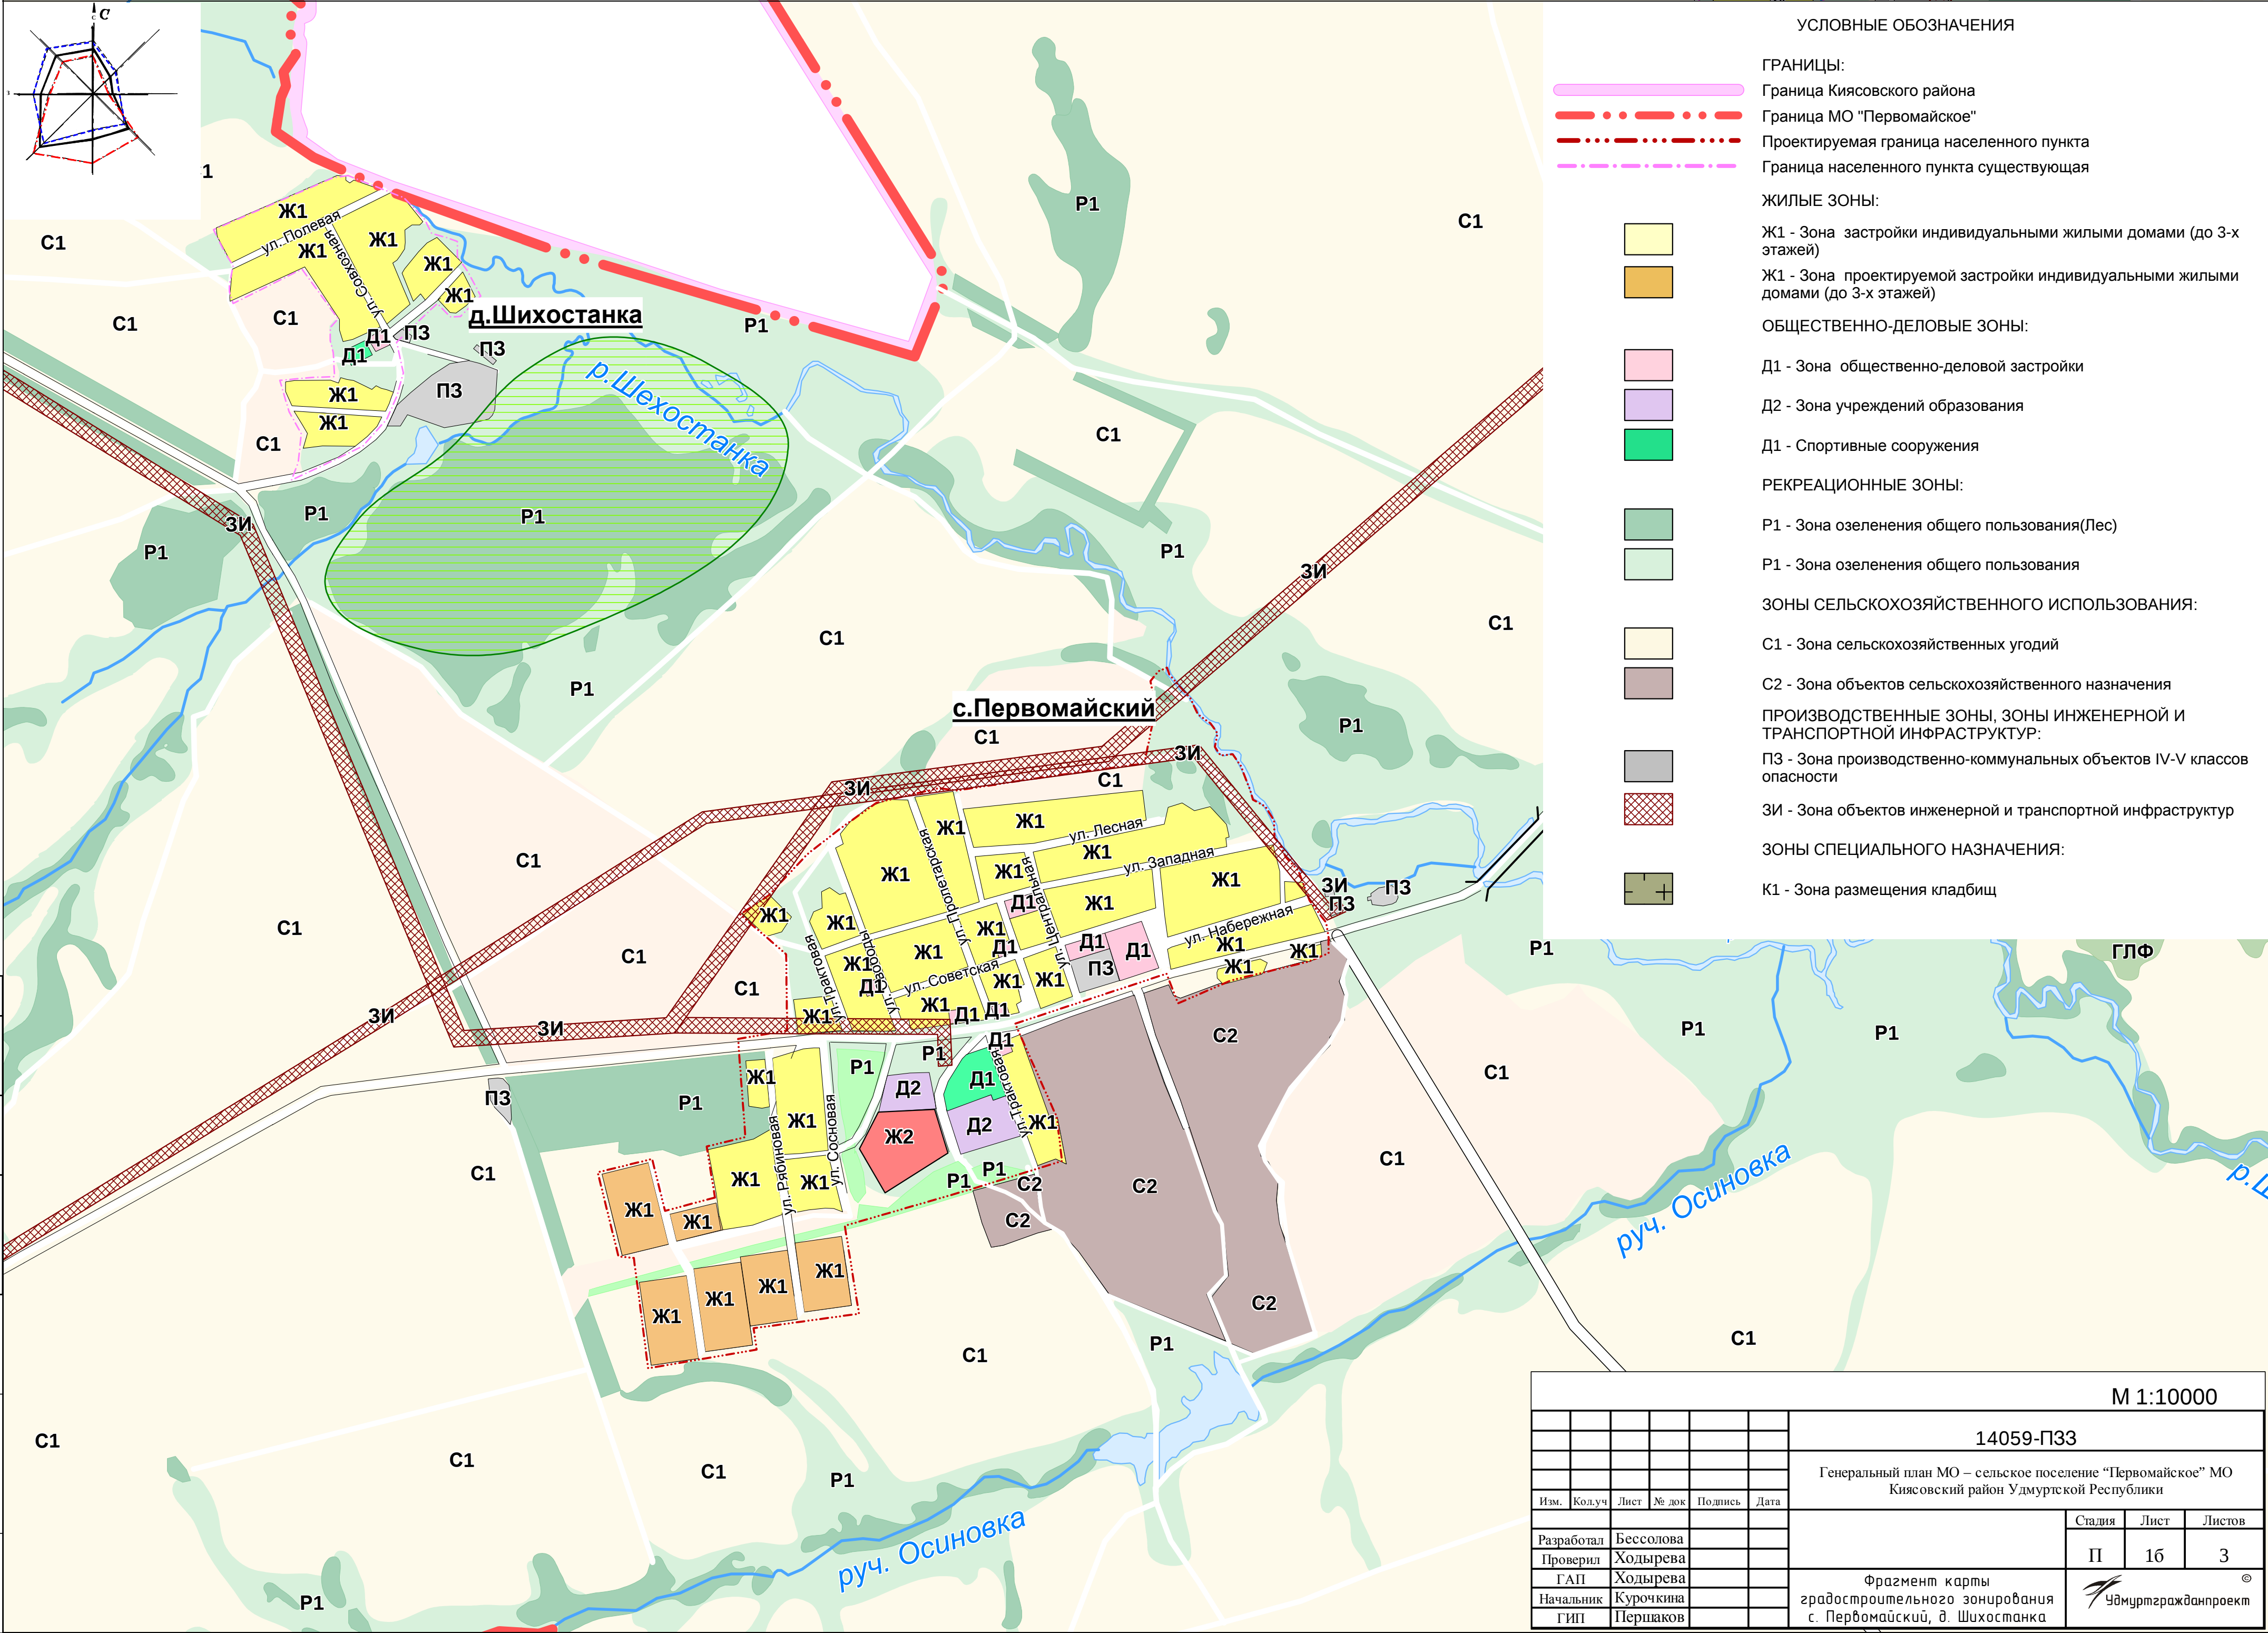

- УСЛОВНЫЕ ОБОЗНАЧЕНИЯ
- ГРАНИЦЫ:
- Граница Киясовского района
 - Граница МО "Первомайское"
 - Проектируемая граница населенного пункта
 - Граница населенного пункта существующая
- ЖИЛЫЕ ЗОНЫ:
- Ж1 - Зона застройки индивидуальными жилыми домами (до 3-х этажей)
 - Ж1 - Зона проектируемой застройки индивидуальными жилыми домами (до 3-х этажей)
- ОБЩЕСТВЕННО-ДЕЛОВЫЕ ЗОНЫ:
- Д1 - Зона общественно-деловой застройки
 - Д2 - Зона учреждений образования
 - Д1 - Спортивные сооружения
- РЕКРЕАЦИОННЫЕ ЗОНЫ:
- Р1 - Зона озеленения общего пользования(Лес)
 - Р1 - Зона озеленения общего пользования
- ЗОНЫ СЕЛЬСКОХОЗЯЙСТВЕННОГО ИСПОЛЬЗОВАНИЯ:
- С1 - Зона сельскохозяйственных угодий
 - С2 - Зона объектов сельскохозяйственного назначения
- ПРОИЗВОДСТВЕННЫЕ ЗОНЫ, ЗОНЫ ИНЖЕНЕРНОЙ И ТРАНСПОРТНОЙ ИНФРАСТРУКТУРЫ:
- ПЗ - Зона производственно-коммунальных объектов IV-V классов опасности
 - ЗИ - Зона объектов инженерной и транспортной инфраструктур
- ЗОНЫ СПЕЦИАЛЬНОГО НАЗНАЧЕНИЯ:
- К1 - Зона размещения кладбищ

Согласовано			Взам.	Ине №		
Дата	Подпись					
Ине №	Подп.					

М 1:10000						
14059-ПЗЗ						
Генеральный план МО – сельское поселение “Первомайское” МО Киясовский район Удмуртской Республики						
				Стадия	Лист	Листов
				П	16	3
Фрагмент карты градостроительного зонирования с. Первомайский, д. Шихостанка				© Удмуртгражданпроект		
Изм.	Код.уч	Лист	№ док	Подпись	Дата	
Разработал	Бессолова					
Проверил	Ходырева					
ГАП	Ходырева					
Начальник	Куrotchкина					
ГИП	Першаков					