


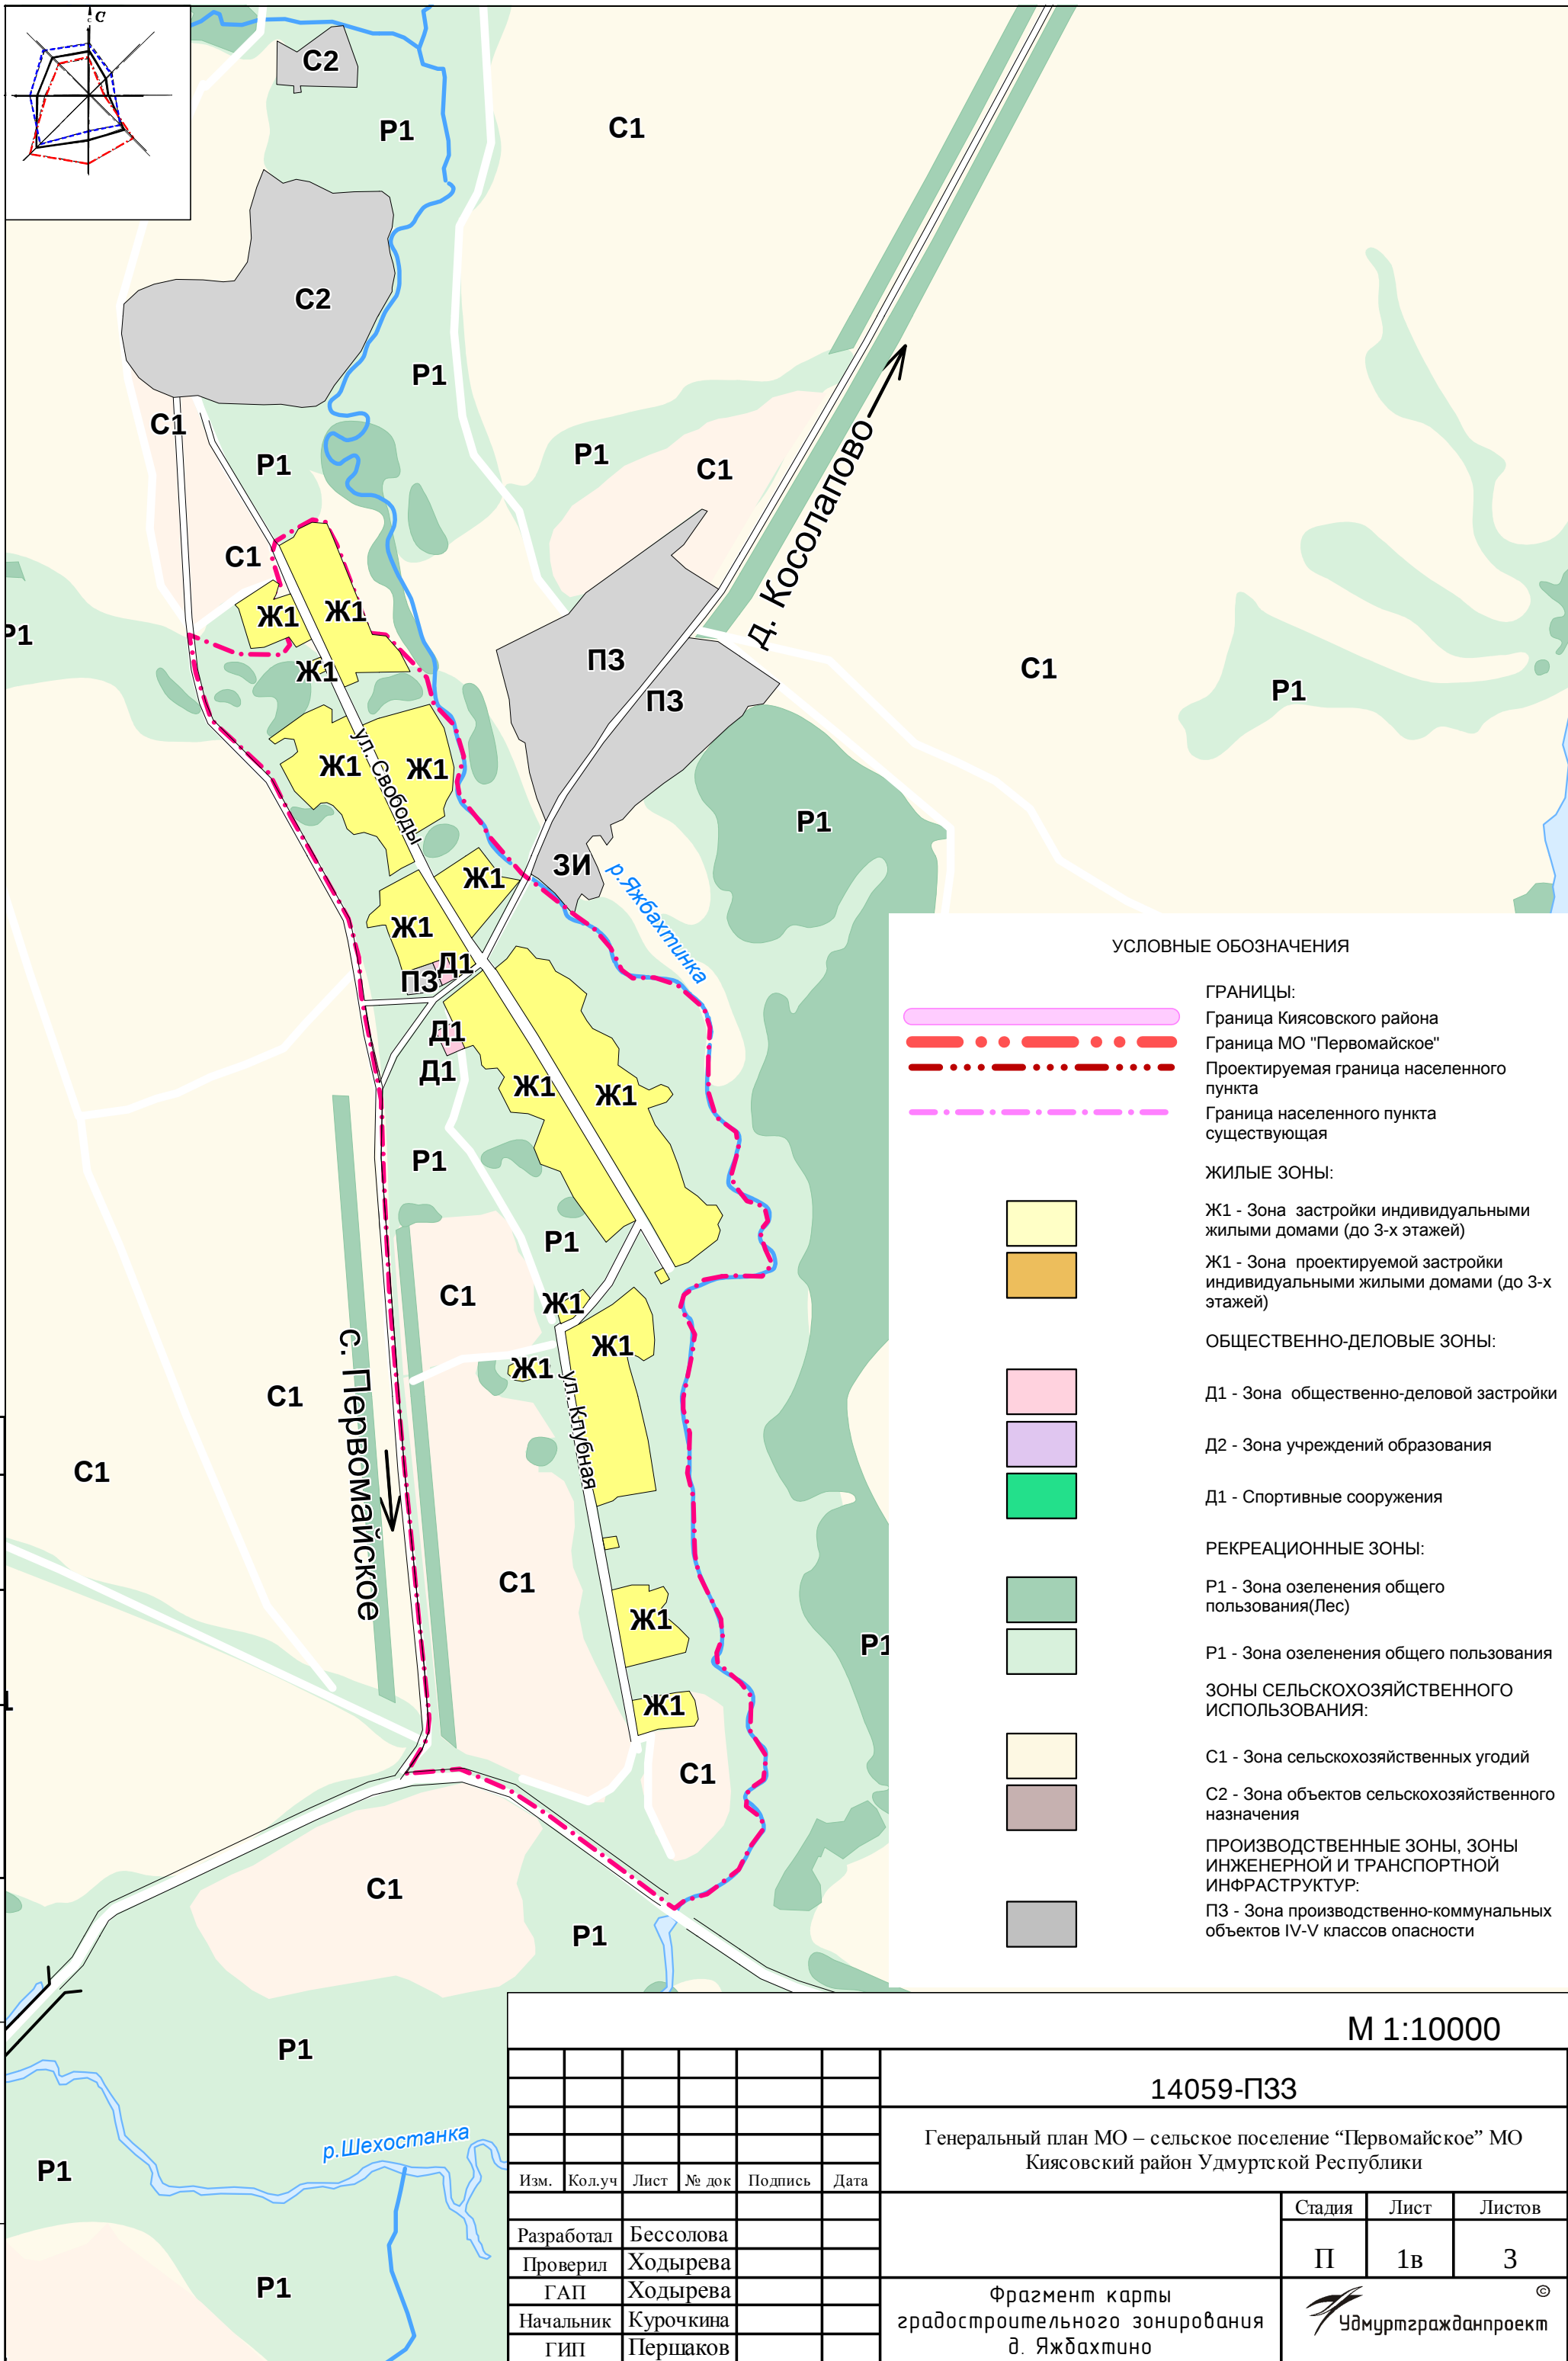

						М 1:10000		
						14059-ПЗЗ		
						Генеральный план МО – сельское поселение “Первомайское” МО Киясовский район Удмуртской Республики		
Изм.	Кол.уч	Лист	№ док	Подпись	Дата		Стадия	Лист
								Листов
Разработал		Бессолова					П	1в
Проверил		Ходырева						3
ГАП		Ходырева				Фразмент карты градостроительного зонирования д. Яжбахтино		
Начальник		Куручкина				 Удмуртгражданпроект ©		
ГИП		Першаков						