
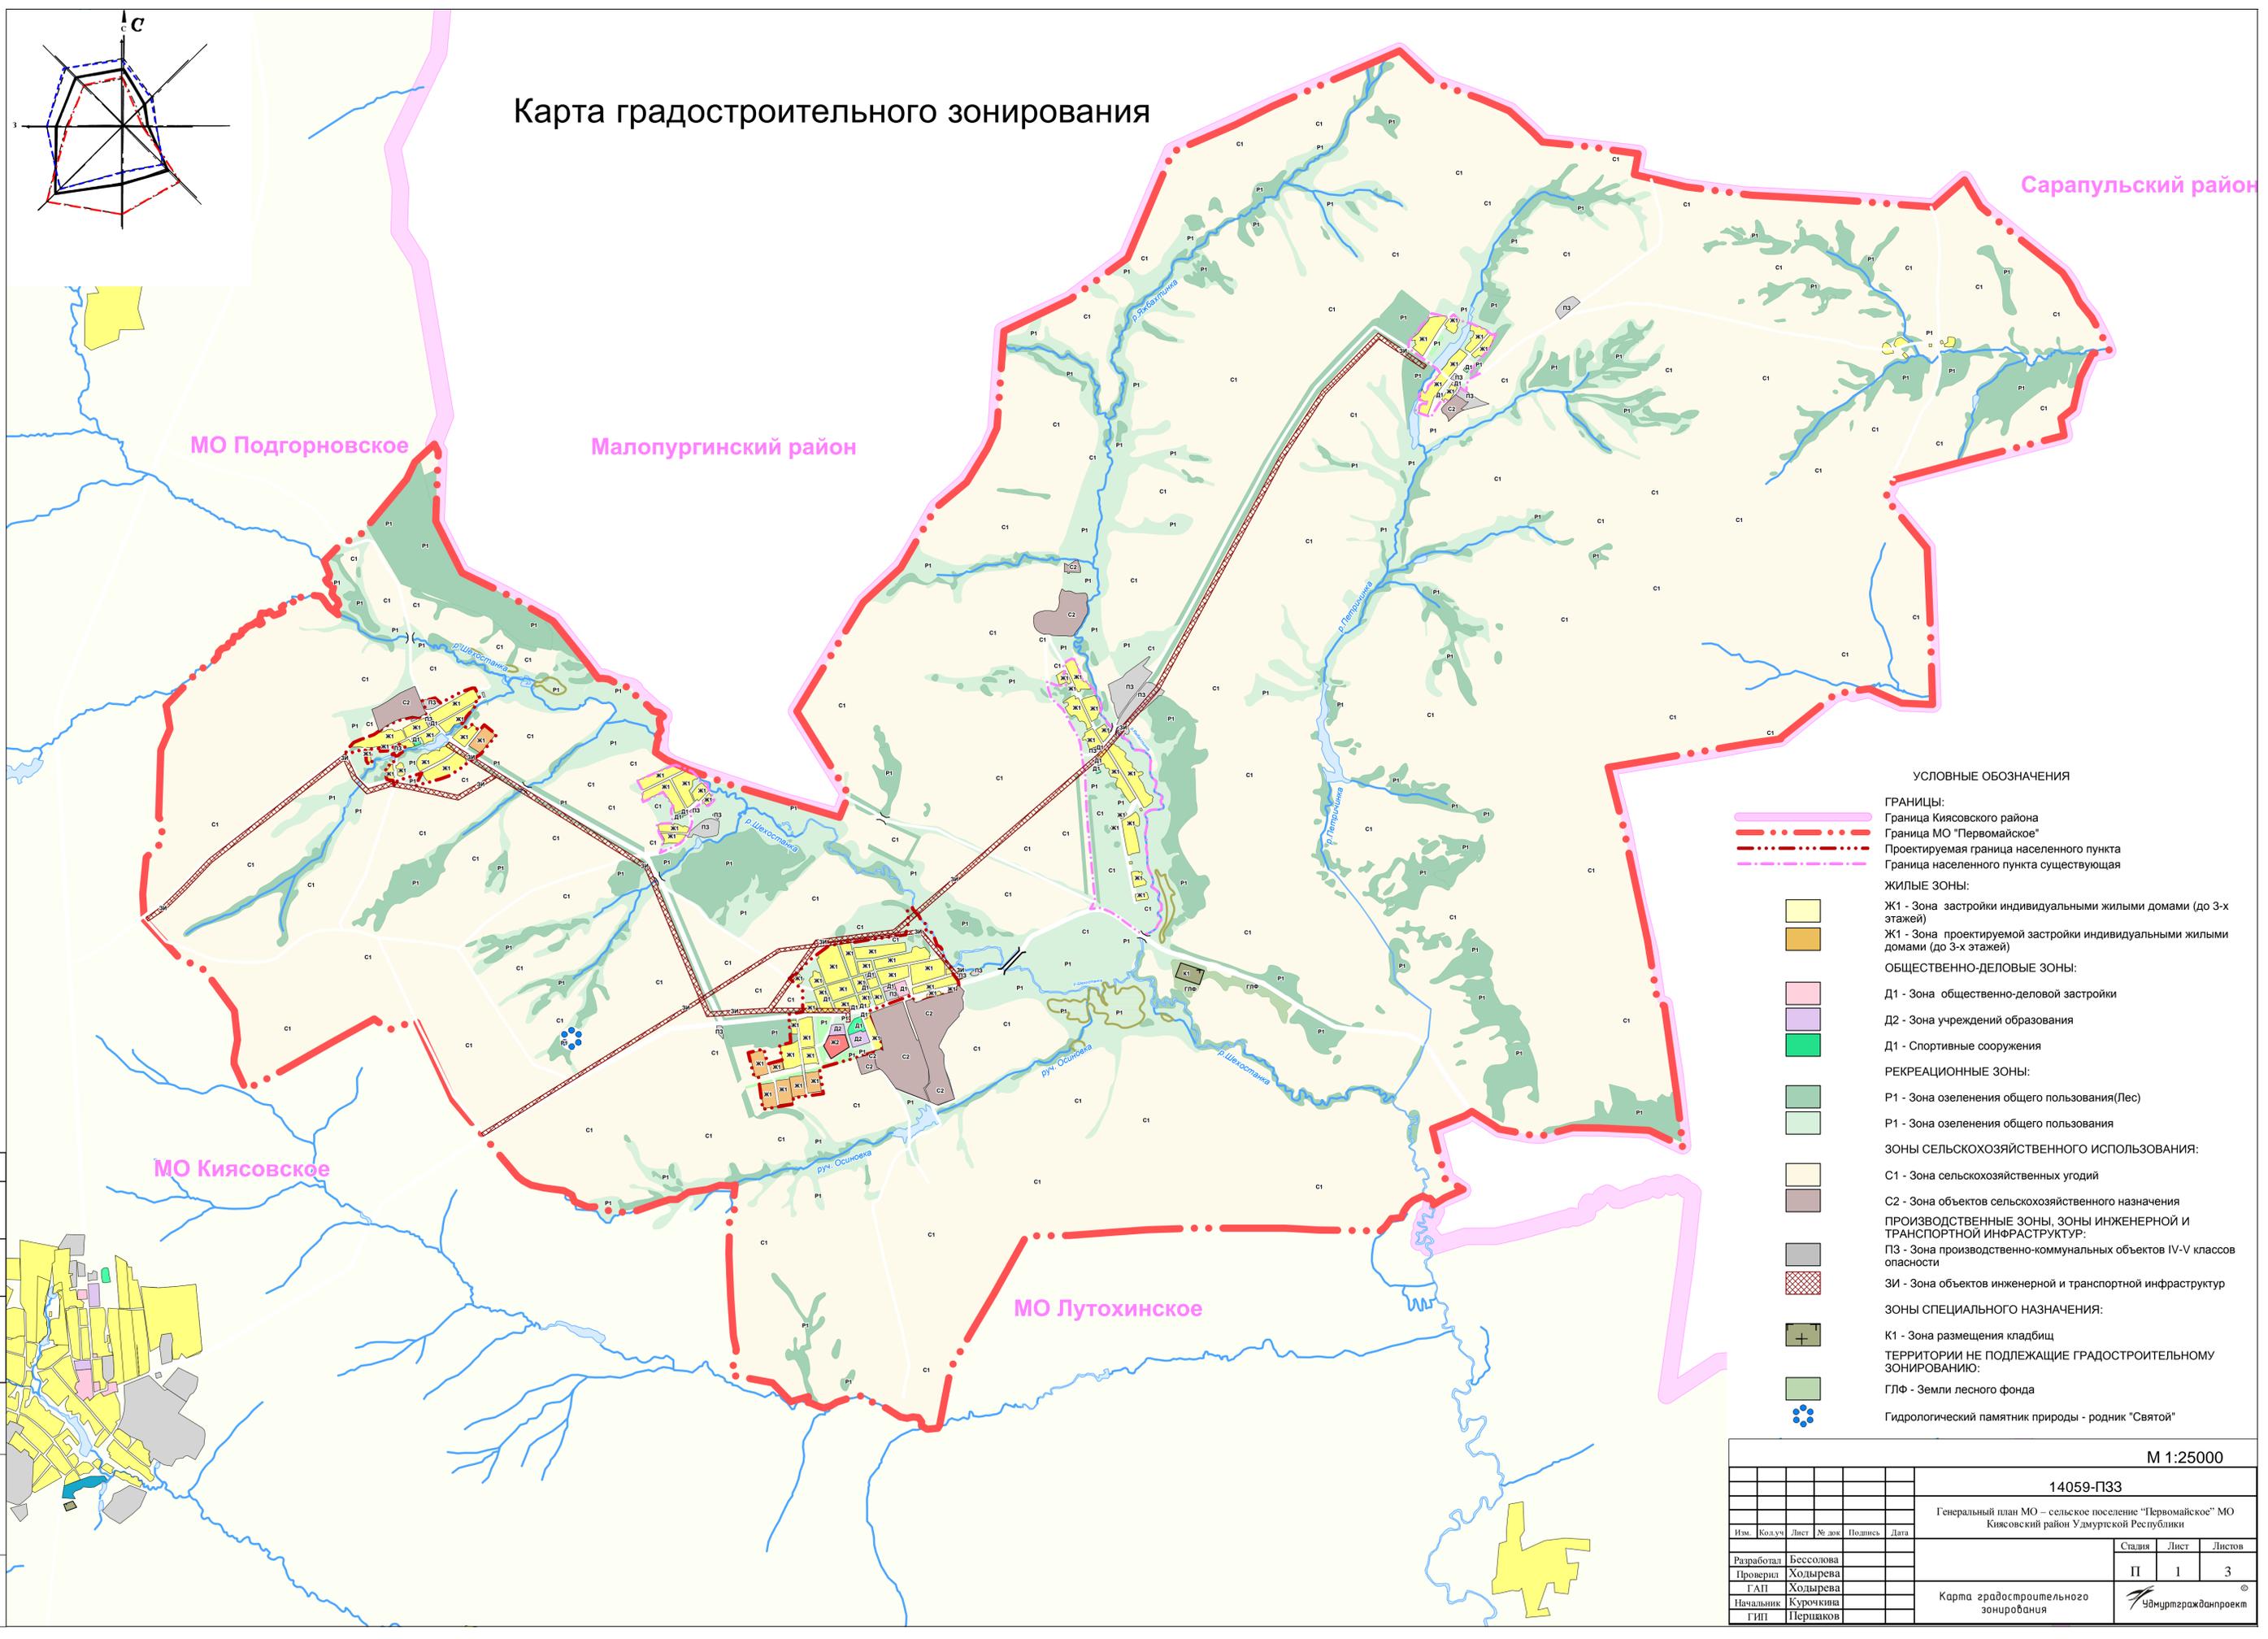


Карта градостроительного зонирования

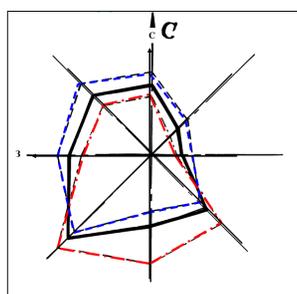

Сарапульский район

МО Подгорновское

Малопургинский район


МО Киясовское

МО Лутохинское

УСЛОВНЫЕ ОБОЗНАЧЕНИЯ

- ГРАНИЦЫ:**
 - Граница Киясовского района
 - Граница МО "Первомайское"
 - Проектируемая граница населенного пункта
 - Граница населенного пункта существующая
- ЖИЛЬБЕ ЗОНЫ:**
 - Ж1 - Зона застройки индивидуальными жилыми домами (до 3-х этажей)
 - Ж1 - Зона проектируемой застройки индивидуальными жилыми домами (до 3-х этажей)
- ОБЩЕСТВЕННО-ДЕЛОВЫЕ ЗОНЫ:**
 - Д1 - Зона общественно-деловой застройки
 - Д2 - Зона учреждений образования
 - Д1 - Спортивные сооружения
- РЕКРЕАЦИОННЫЕ ЗОНЫ:**
 - Р1 - Зона озеленения общего пользования (Лес)
 - Р1 - Зона озеленения общего пользования
- ЗОНЫ СЕЛЬСКОХОЗЯЙСТВЕННОГО ИСПОЛЬЗОВАНИЯ:**
 - С1 - Зона сельскохозяйственных угодий
 - С2 - Зона объектов сельскохозяйственного назначения
- ПРОИЗВОДСТВЕННЫЕ ЗОНЫ, ЗОНЫ ИНЖЕНЕРНОЙ И ТРАНСПОРТНОЙ ИНФРАСТРУКТУР:**
 - ПЗ - Зона производственно-коммунальных объектов IV-V классов опасности
 - ЗИ - Зона объектов инженерной и транспортной инфраструктур
- ЗОНЫ СПЕЦИАЛЬНОГО НАЗНАЧЕНИЯ:**
 - К1 - Зона размещения кладбищ
- ТЕРРИТОРИИ НЕ ПОДЛЕЖАЩИЕ ГРАДОСТРОИТЕЛЬНОМУ ЗОНИРОВАНИЮ:**
 - ГЛФ - Земли лесного фонда
 - Гидрологический памятник природы - родник "Святой"

Составлено
 Вып. №
 Дата Подпись
 Инв. №

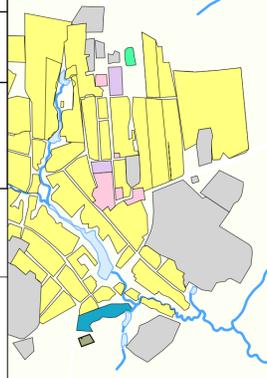

М 1:25000

14059-ПЗЗ

Генеральный план МО – сельское поселение "Первомайское" МО Киясовский район Удмуртской Республики

Имя	Колуч	Лист	№ док	Подпись	Дата	Стадия	Лист	Листов
Разработал	Бессолова					П	1	3
Проверил	Ходырева							
ГАП	Ходырева							
Начальник	Курочкина							
ГИП	Пернаков							

Карта градостроительного зонирования

