


Приложение 1

Карта градостроительного зонирования с.Полторное

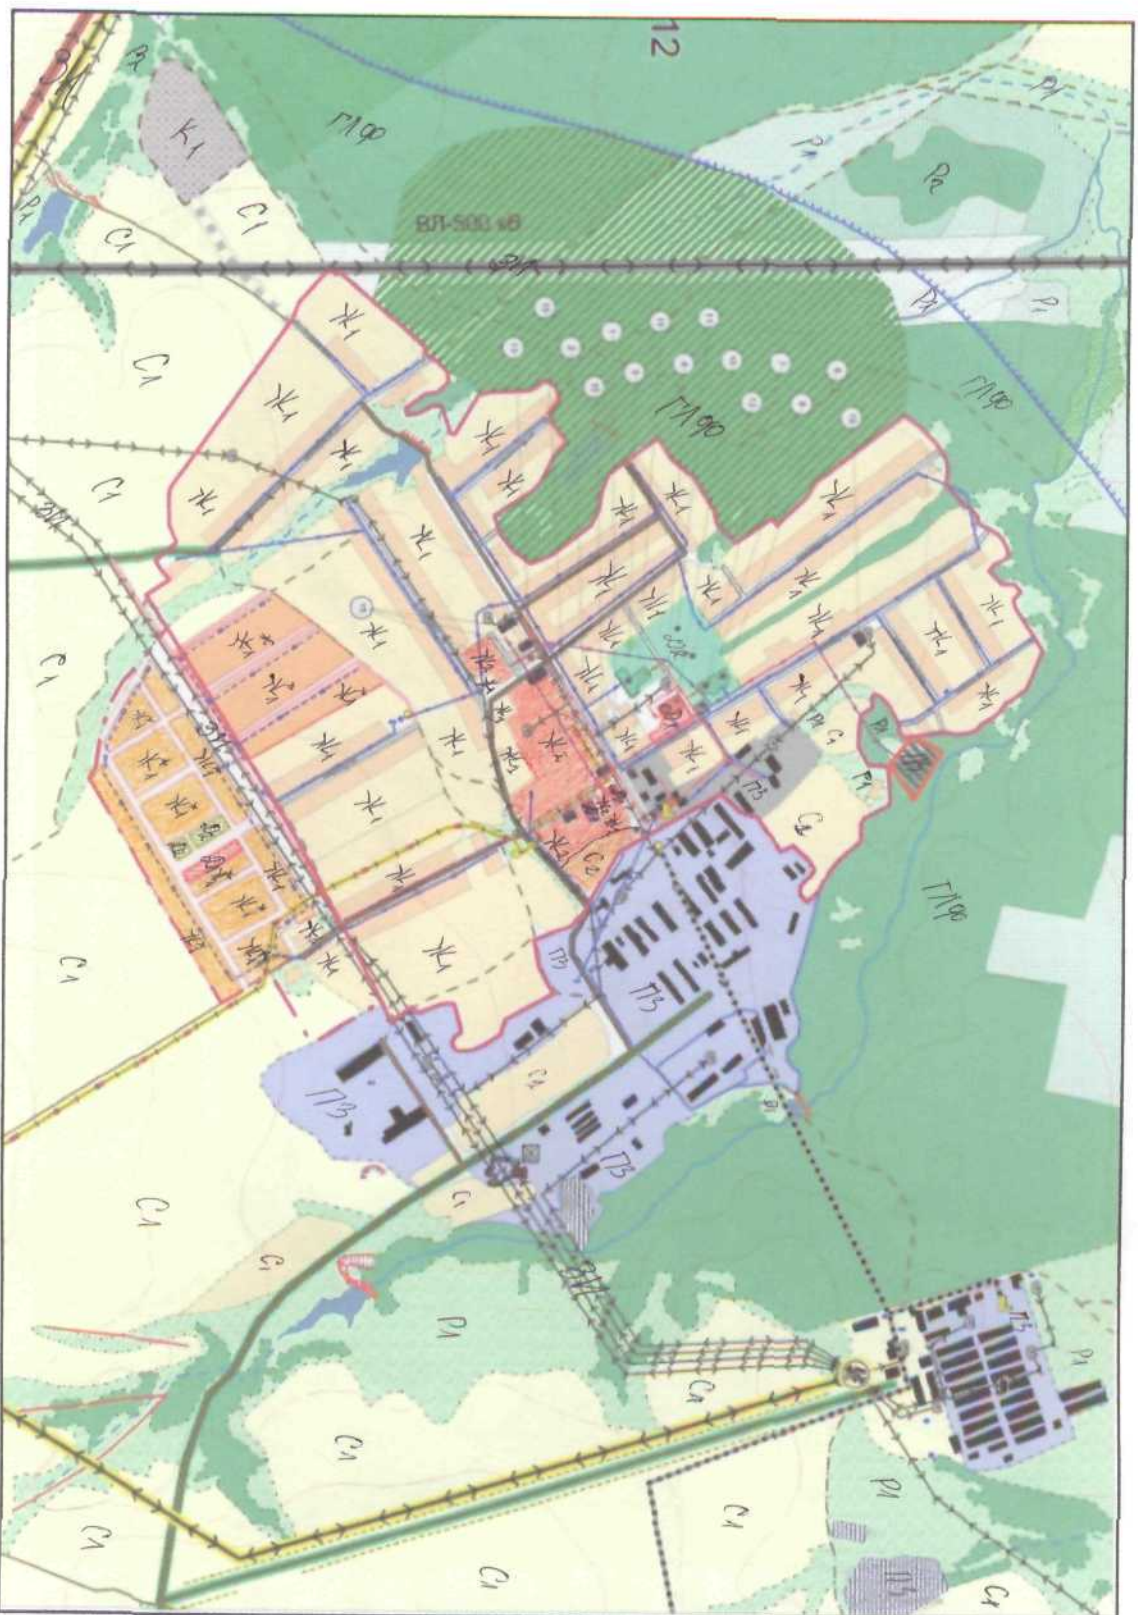

Условные обозначения:

- Граница населенного пункта существующая
- Граница населенного пункта проектируемая
- Ж1 Зона индивидуальной жилой застройки
- Ж1* Зона проектируемой индивид. жилой застройки
- Ж2 Зона низкоэтажной многоквартирной застройки
- Д1 Зона общественно-деловой застройки
- Д2 Зона учреждений образования
- Р1 Зона озеленения общего пользования
- Р2 Рекреационная зона
- С1 Зона сельскохозяйственных угодий
- С2 Зона объектов сельскохозяйственного назначения
- ПЗ Производственная зона
- ЗИ Зона объектов транспортной инфраструктуры
- К1 Зоны специального назначения