


Схема расположения рекламных конструкций в с.Киясово Киясовского района. М 1:2000

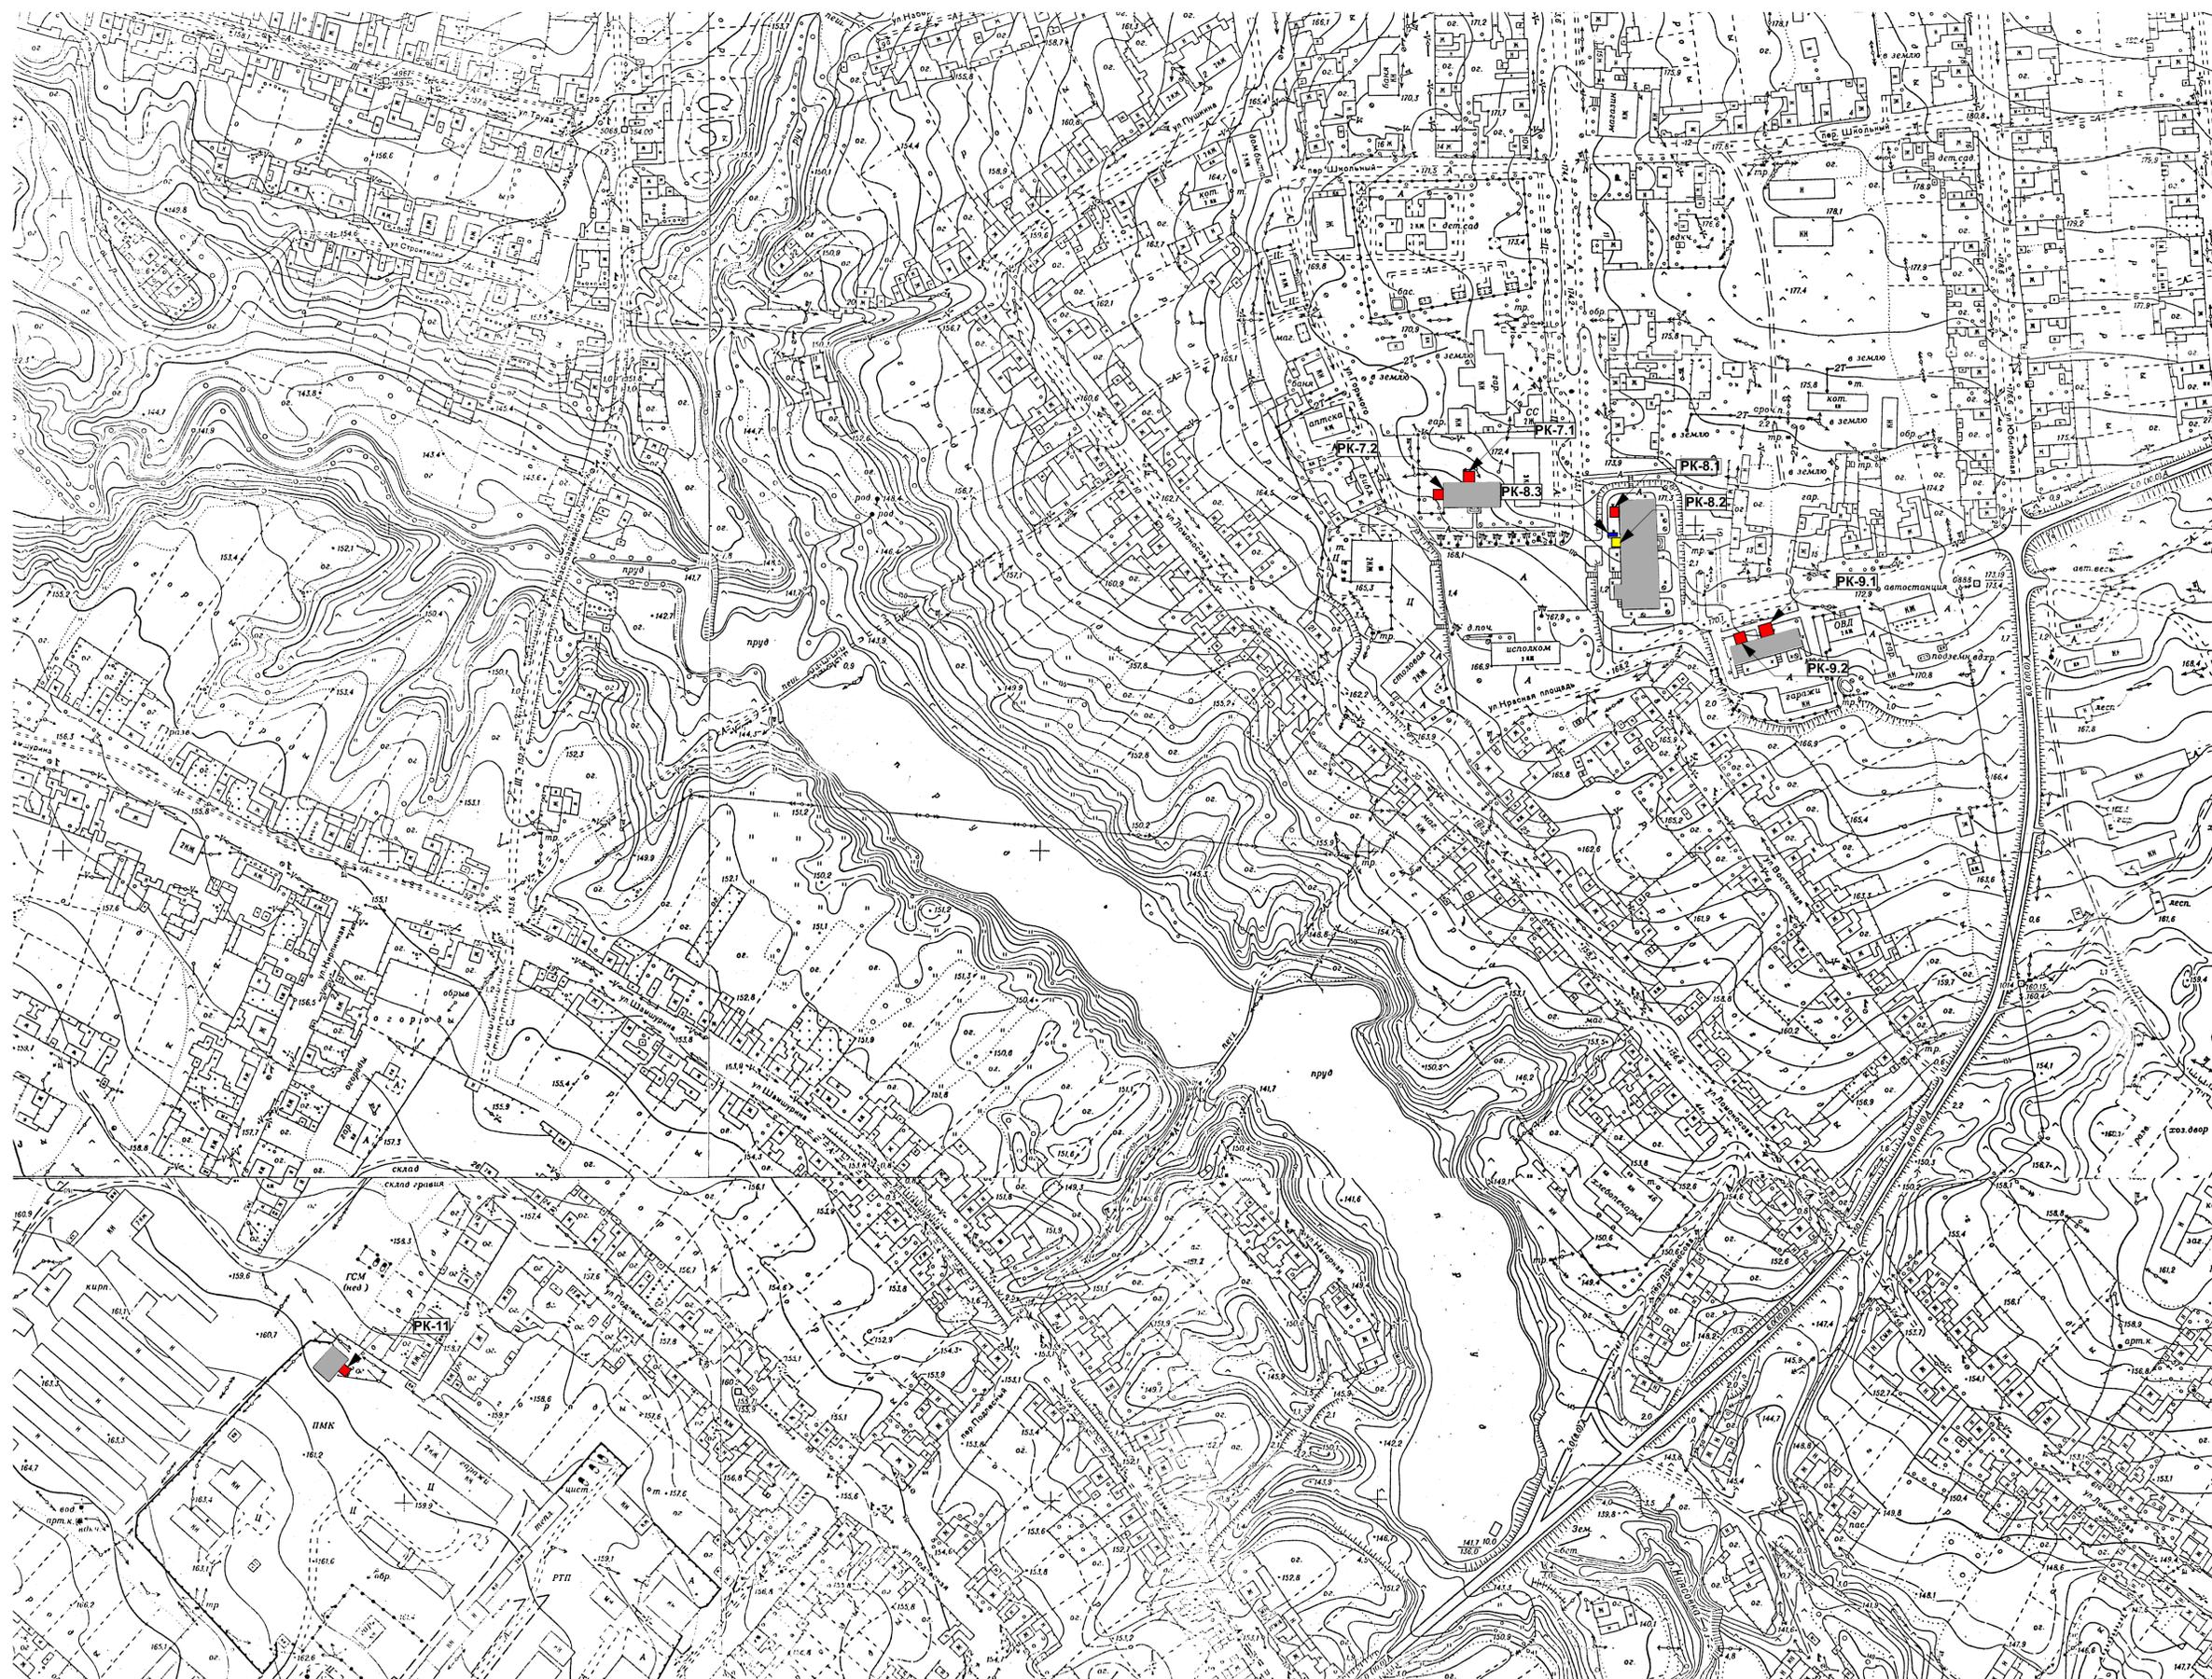

Условные обозначения:

- - рекламная конструкция-НАСТЕННОЕ ПАННО
- - рекламная конструкция АФИШНАЯ ТУМБА
- - рекламная конструкция ЭЛЕКТРОННОЕ ТАБЛО